



جبهة جبل علي
Jabel Ali Side



Dubai Marina Side

جبهة شارع الشيخ محمد بن زايد
Sh. Mohammad Bin Zayed Rd side


المخططات - نوفوتيل ريزيدنسيز

FLOOR PLANS - NOVOTEL RESIDENCES

الطوابق
1 - 15
FLOORS



جهة شارع الشيخ محمد بن زايد
Sh. Mohammad Bin Zayed Rd side

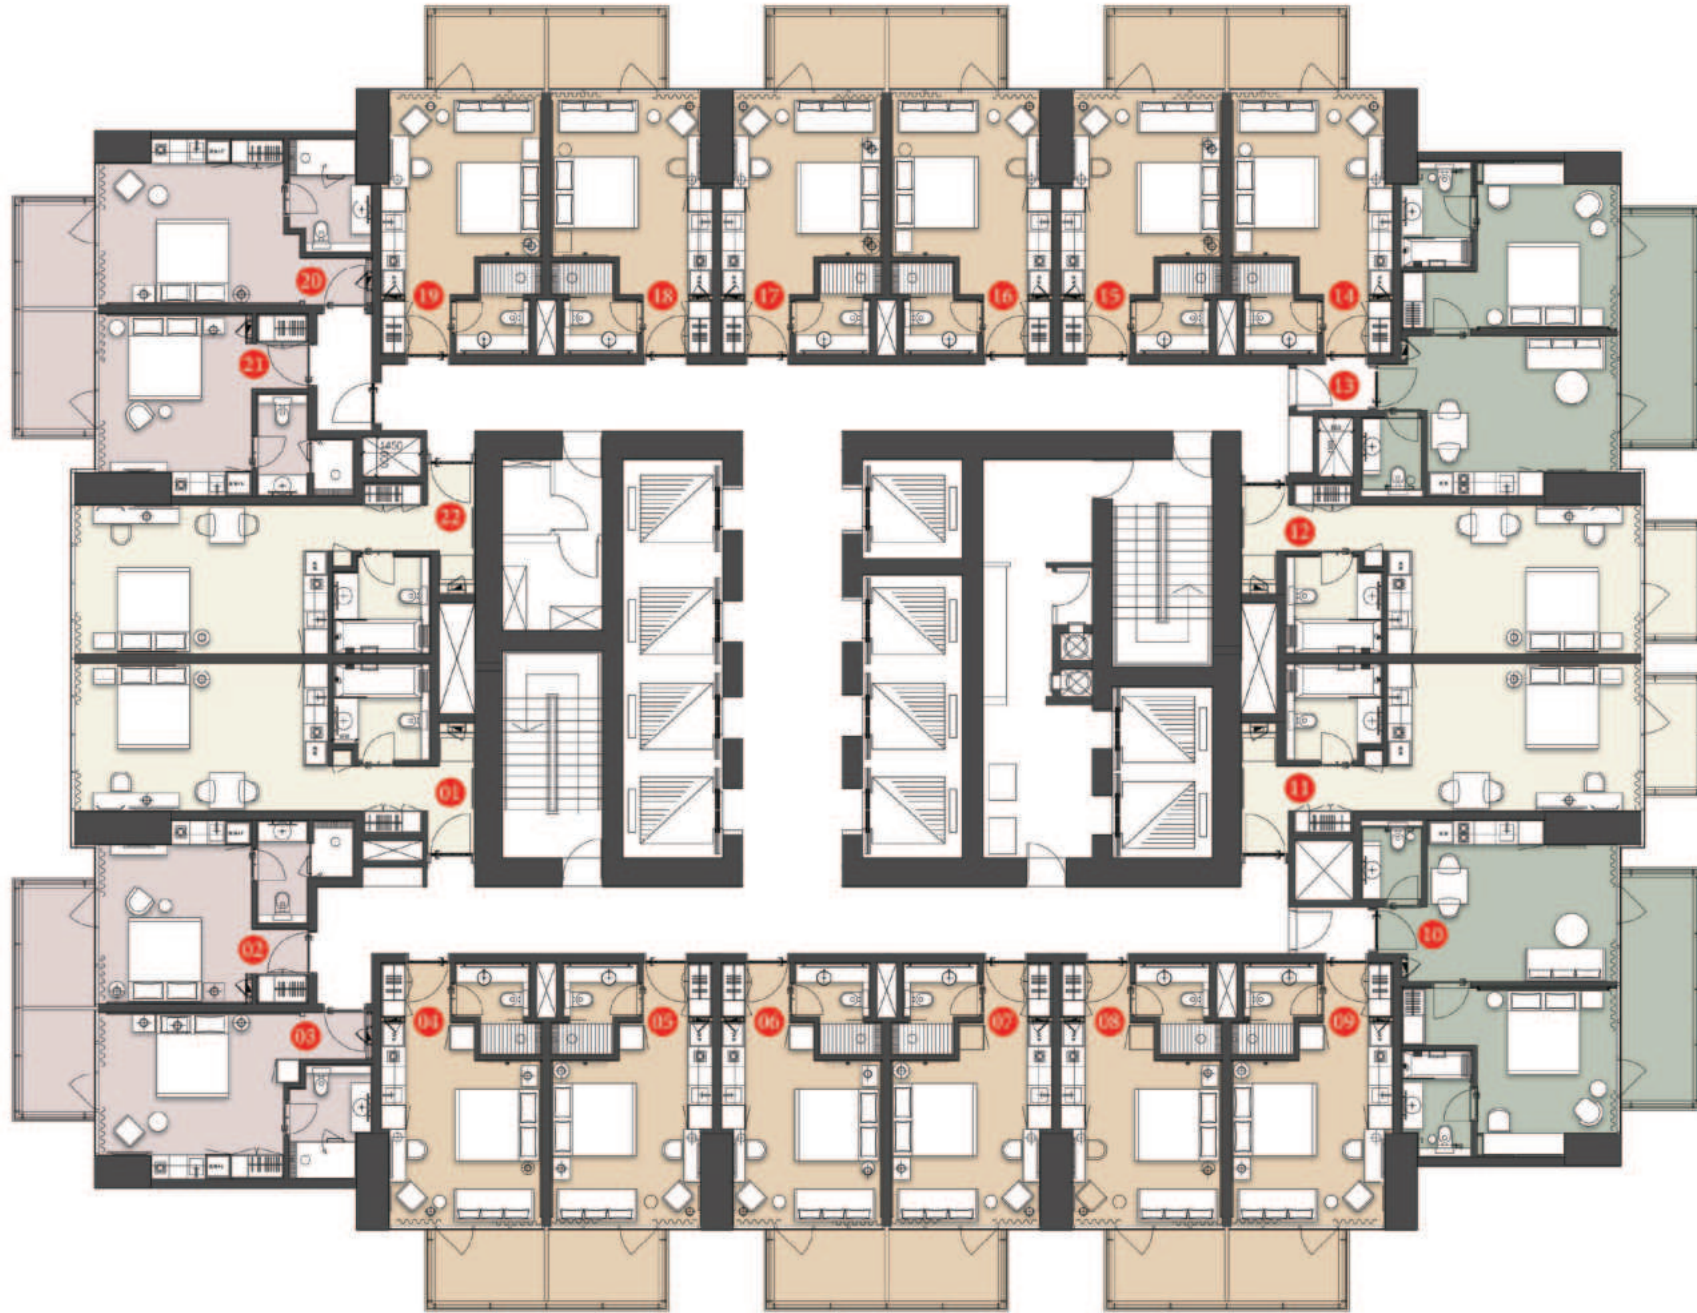

جهة دبي مارينا
Dubai Marina Side


جهة جبل علي
Jabel Ali Side

جهة شرق دبي
Dubai East Side

الطوابق
16 - 24
FLOORS



جهة شارع الشيخ محمد بن زايد
Sh. Mohammad Bin Zayed Rd side

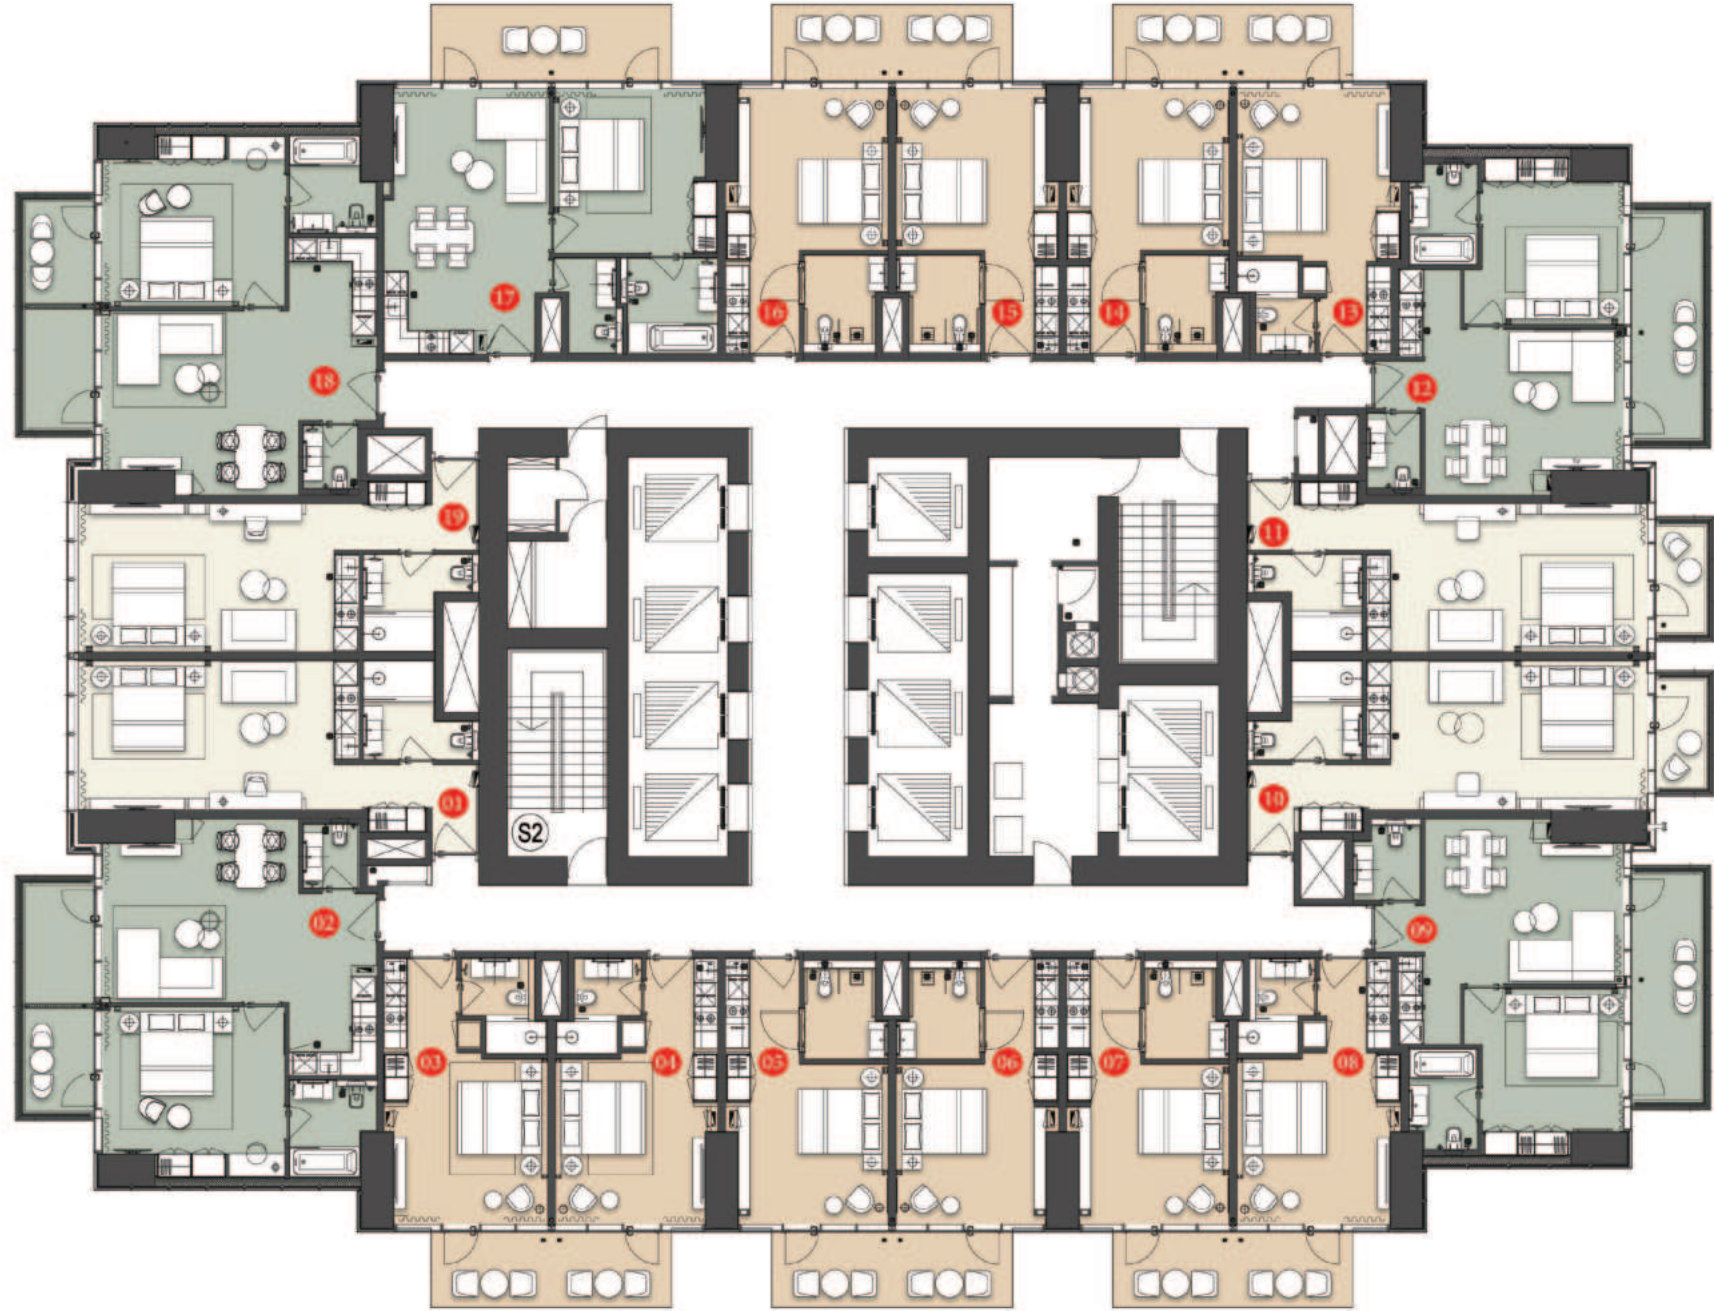

جهة جبل علي
Jabel Ali Side

جهة دبي مارينا
Dubai Marina Side

جهة شرق دبي
Dubai East Side

المخططات - نوفوتيل ريزيدنسيز


FLOOR PLANS - NOVOTEL RESIDENCES

الطابق
25
FLOOR



Jabel Ali Side جهة جبل علي

Sh. Mohammad Bin Zayed Rd side جهة شارع الشيخ محمد بن زايد

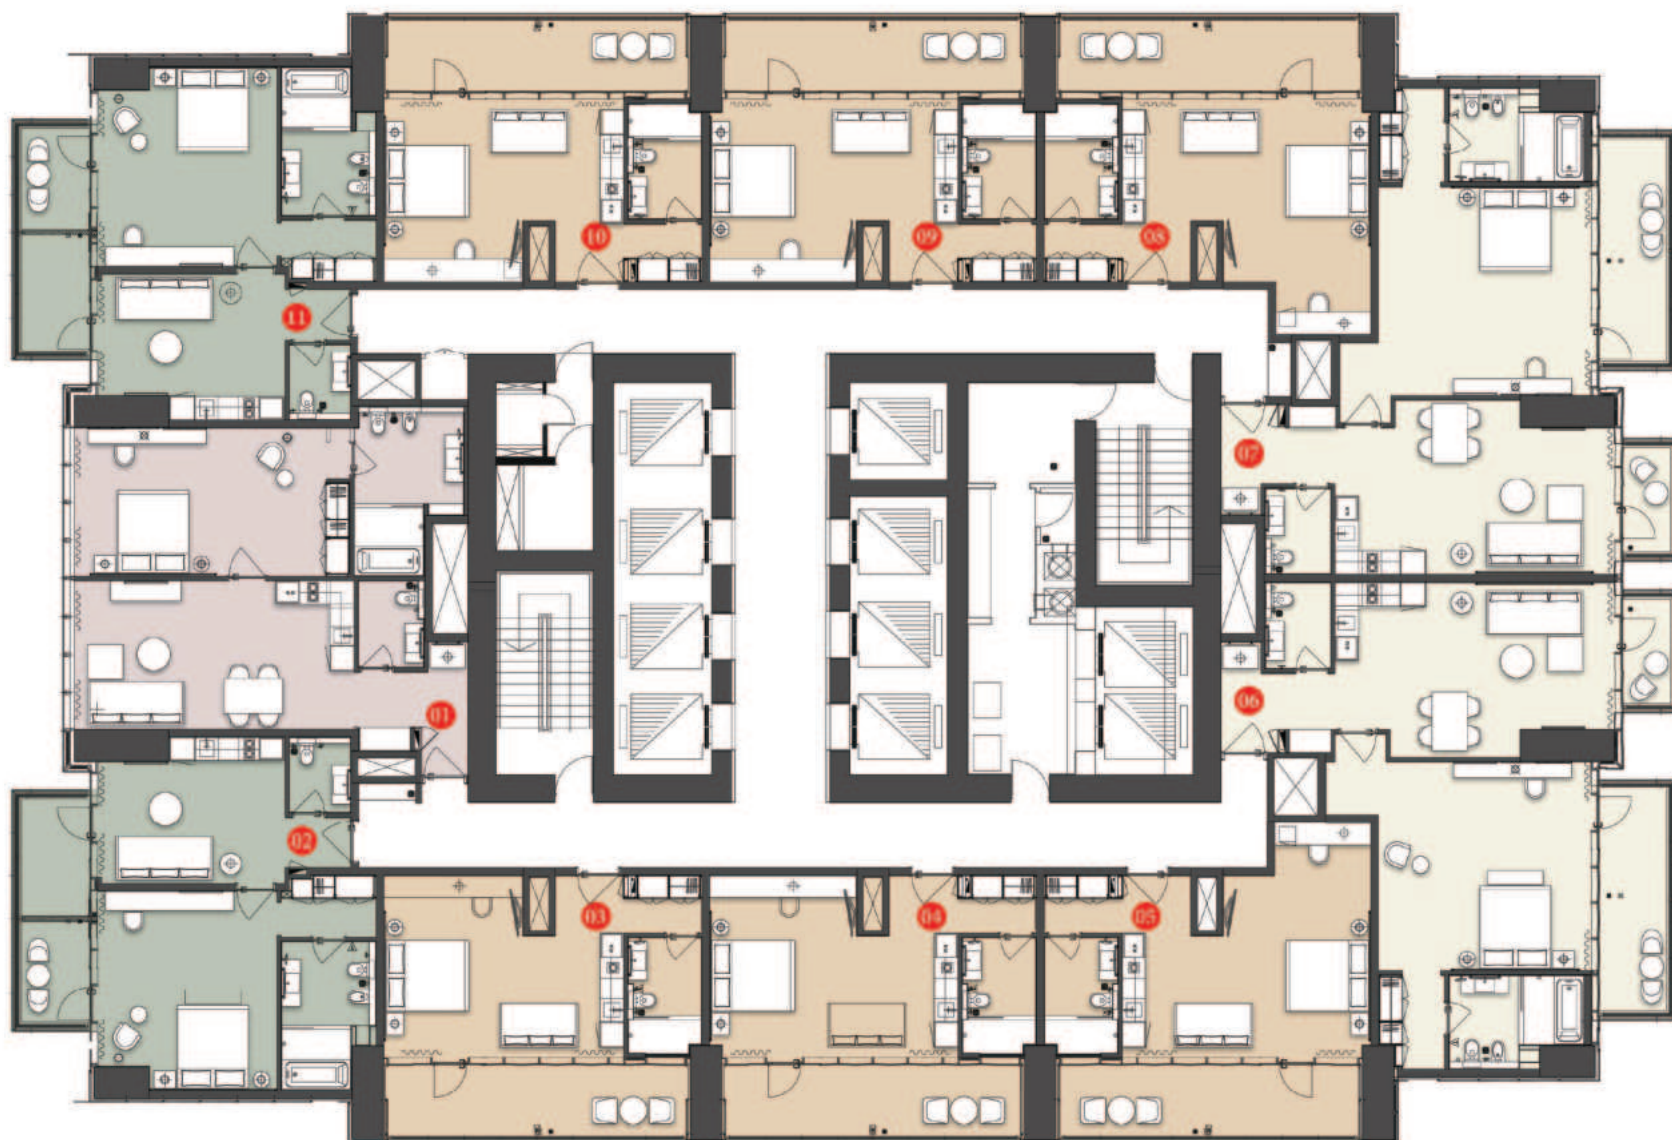


Dubai Marina Side جهة دبي مارينا

Dubai East Side جهة شرق دبي

الطوابق 26 - 27 FLOORS



جهة شارع الشيخ محمد بن زايد
Sh. Mohammad Bin Zayed Rd side

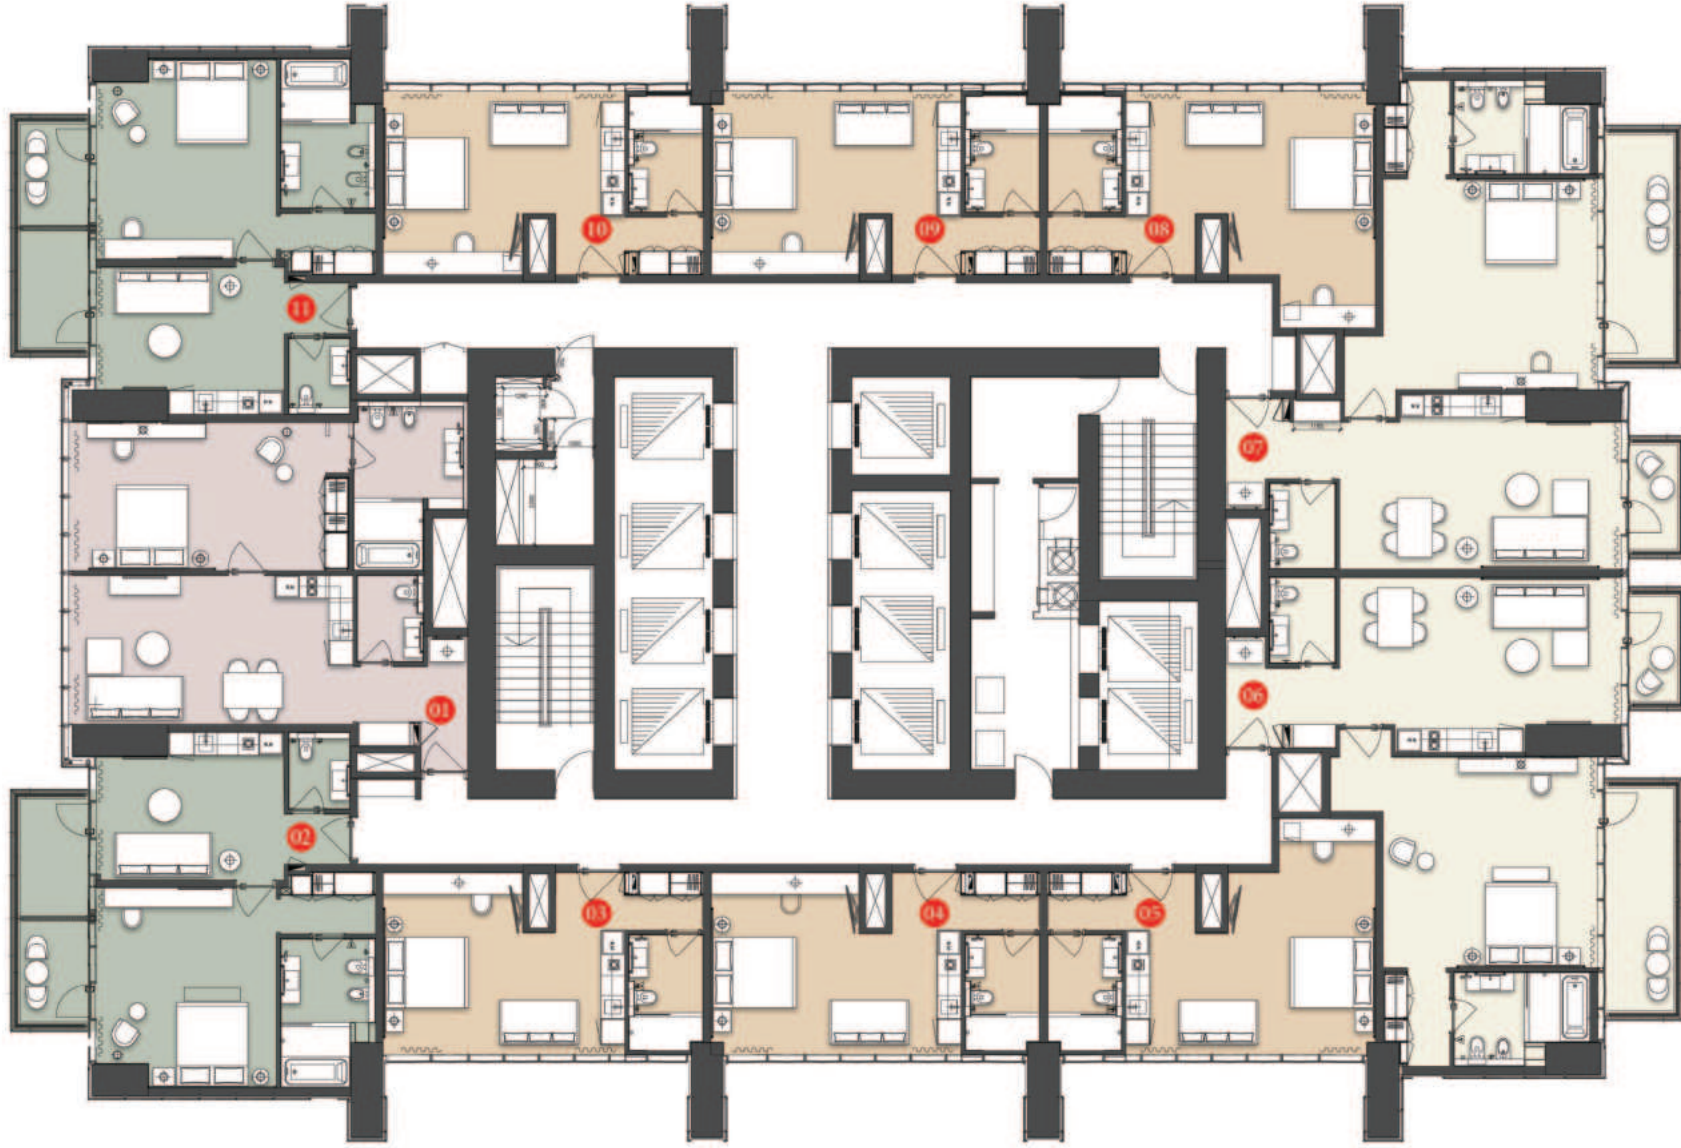

جهة دبي مارينا
Dubai Marina Side

جهة جبل علي
Jabel Ali Side

جهة شرق دبي
Dubai East Side

المخططات - نوفوتيل ريزيدنسيز


FLOOR PLANS - NOVOTEL RESIDENCES

28 | الطابق
FLOOR



Jabel Ali Side جهة جبل علي

Sh. Mohammad Bin Zayed Rd side جهة شارع الشيخ محمد بن زايد

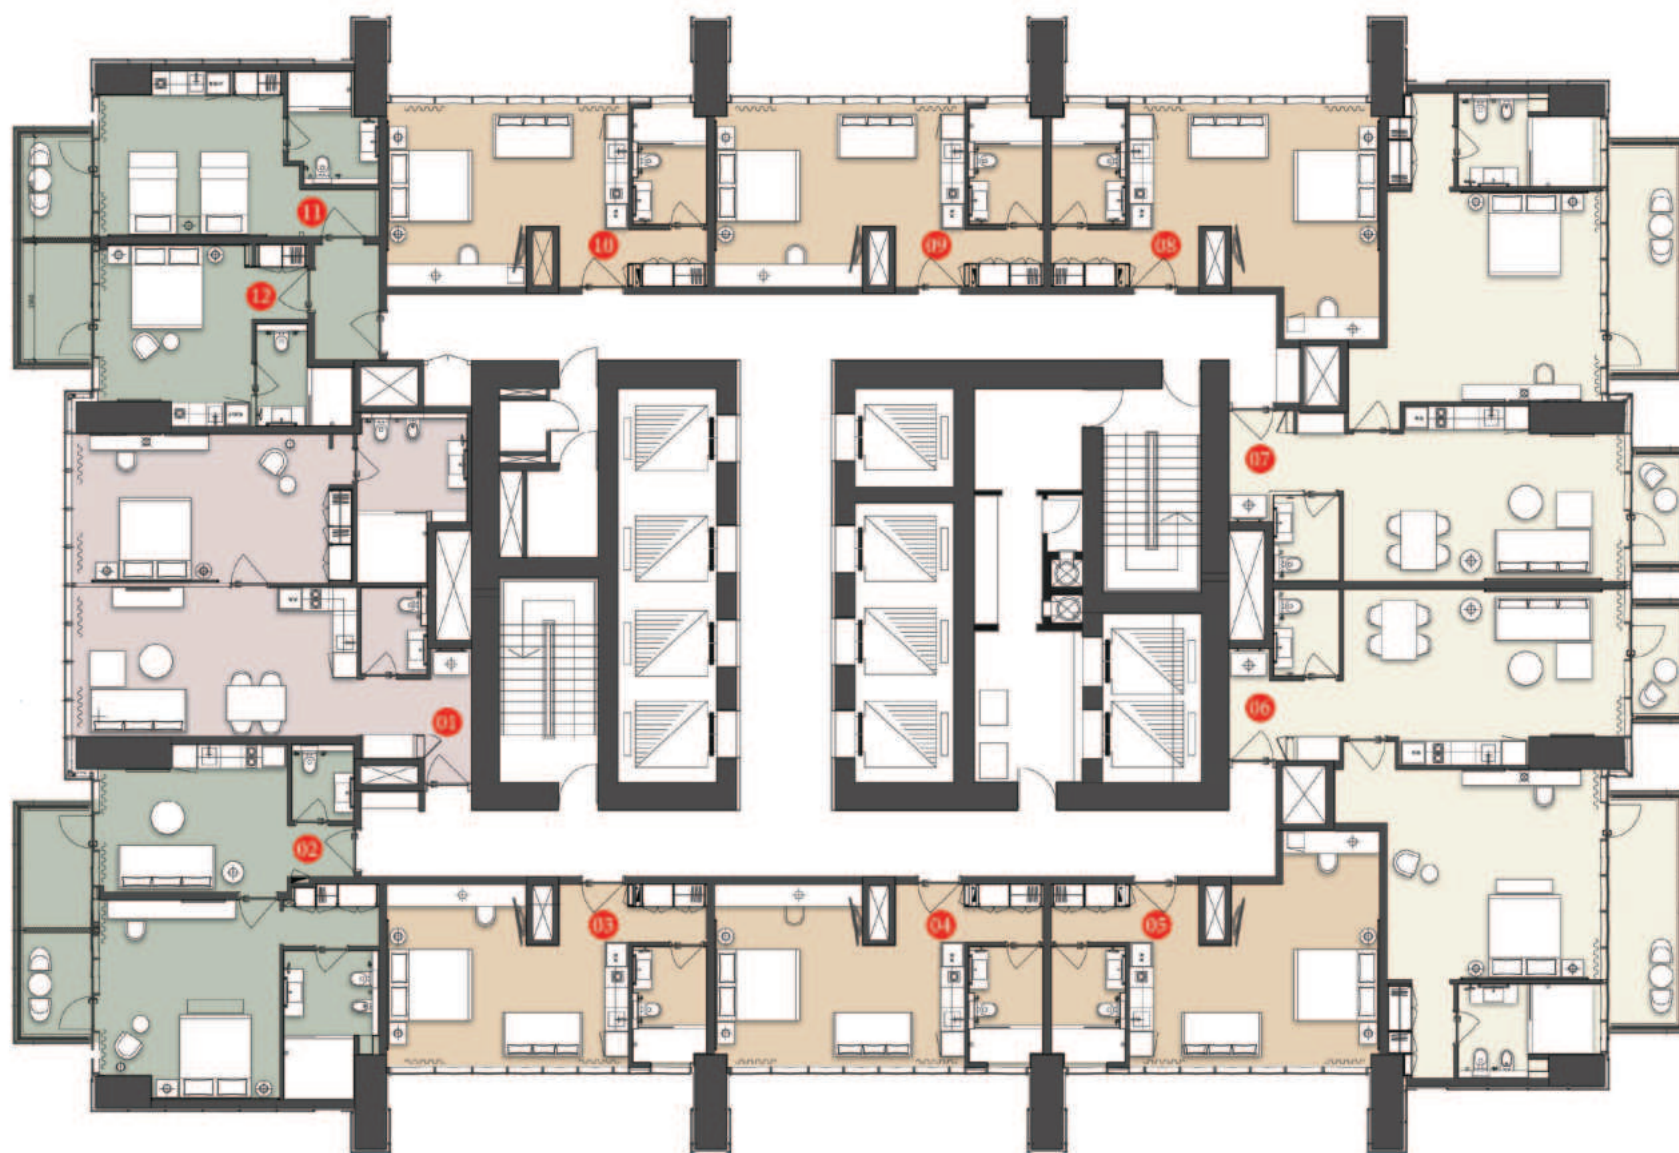


Dubai Marina Side جهة دبي مارينا

Dubai East Side جهة شرق دبي



جهة شارع الشيخ محمد بن زايد Sh. Mohammad Bin Zayed Rd side

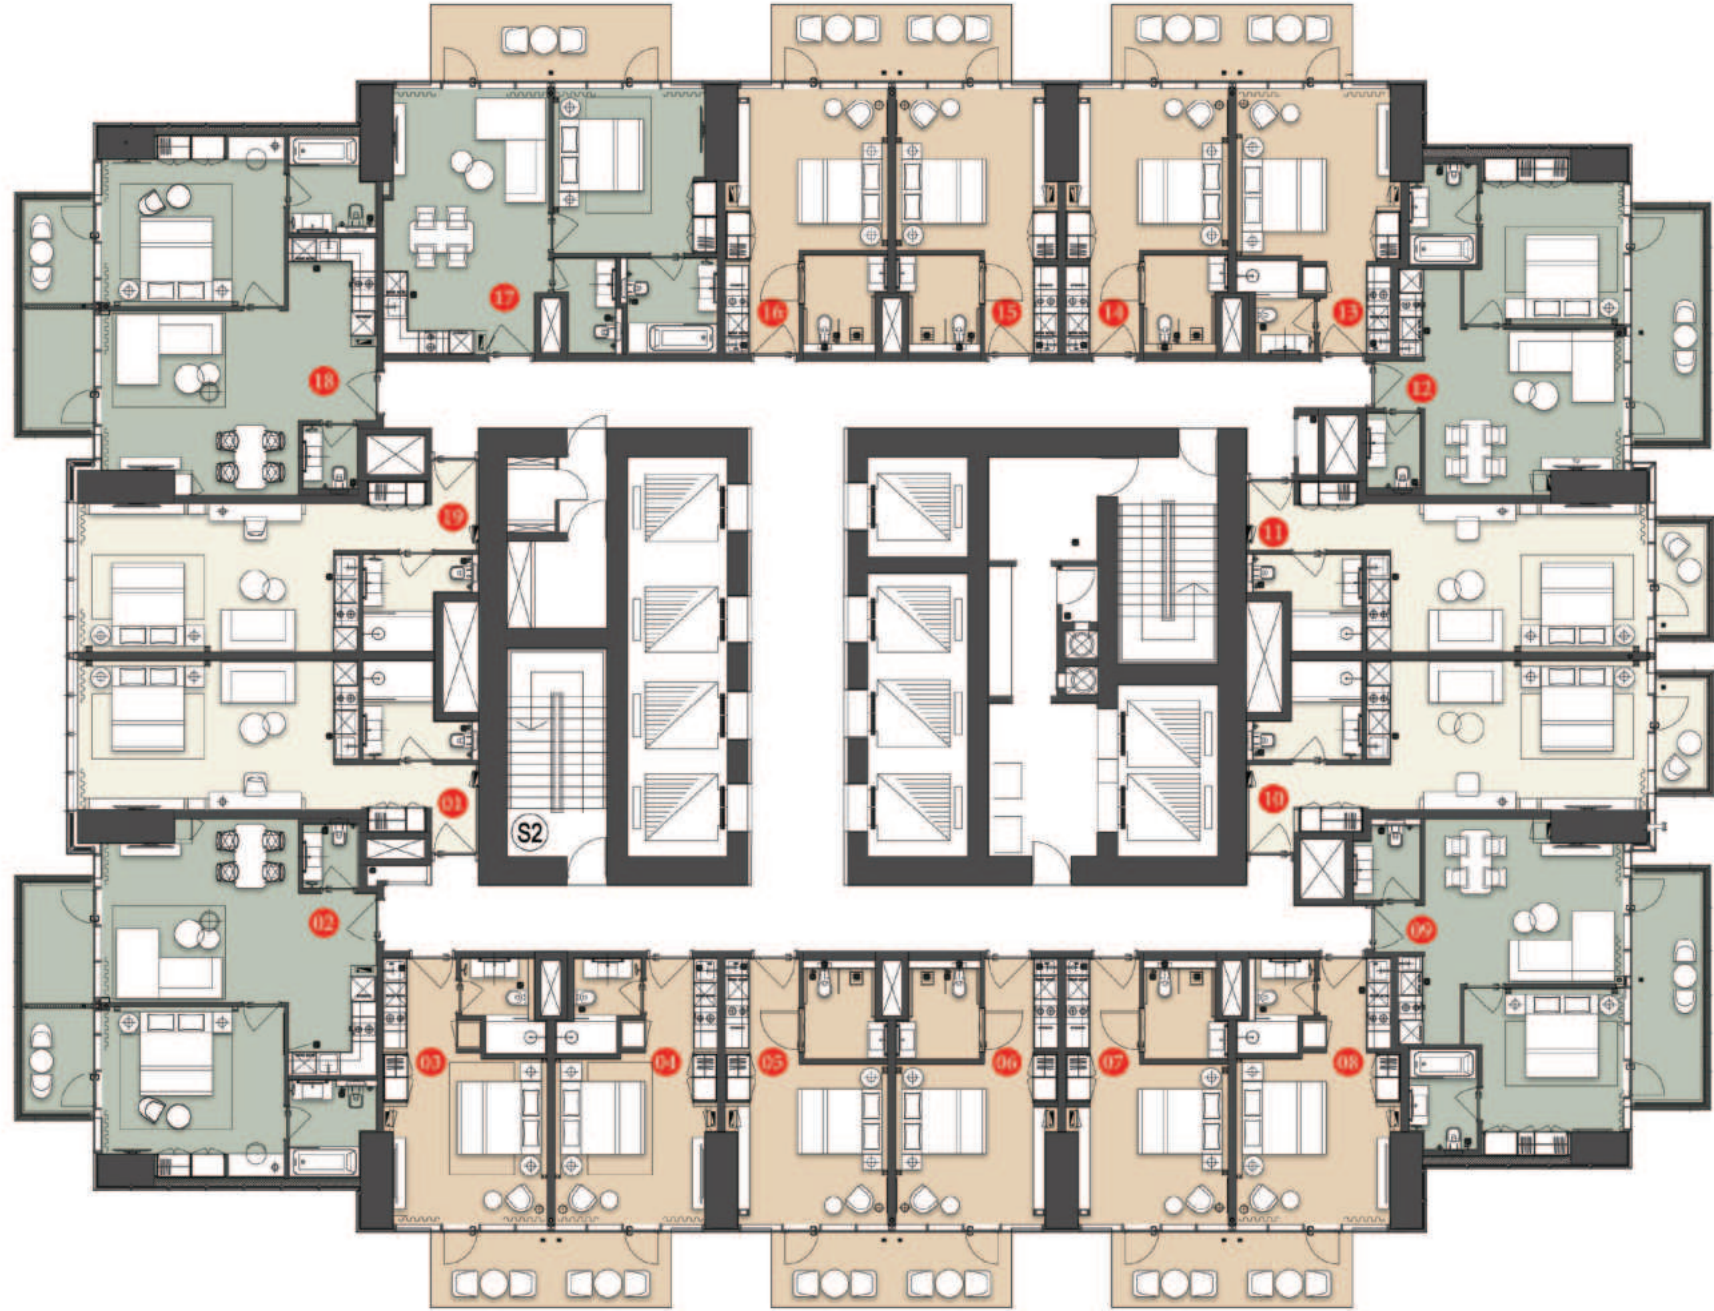

جهة دبي مارينا Dubai Marina Side

جهة جبل علي Jabel Ali Side

جهة شرق دبي Dubai East Side

المخططات - نوفوتيل ريزيدنسيز

FLOOR PLANS - NOVOTEL RESIDENCES

الطابق 40
FLOOR



Jabel Ali Side جهة جبل علي

Sh. Mohammad Bin Zayed Rd side جهة شارع الشيخ محمد بن زايد



Dubai Marina Side جهة دبي مارينا

Dubai East Side جهة شرق دبي



Sh. Mohammad Bin Zayed Rd side جهة شارع الشيخ محمد بن زايد



Dubai Marina Side جهة دبي مارينا

Jabel Ali Side جهة جبل علي

Dubai East Side جهة شرق دبي


المخططات - نوفوتيل ريزيدنسيز
FLOOR PLANS - NOVOTEL RESIDENCES

الطابق 42
FLOOR



الشقة الملكية
THE ROYAL APARTMENT

جهة شارع الشيخ محمد بن زايد
Sh. Mohammad Bin Zayed Rd side

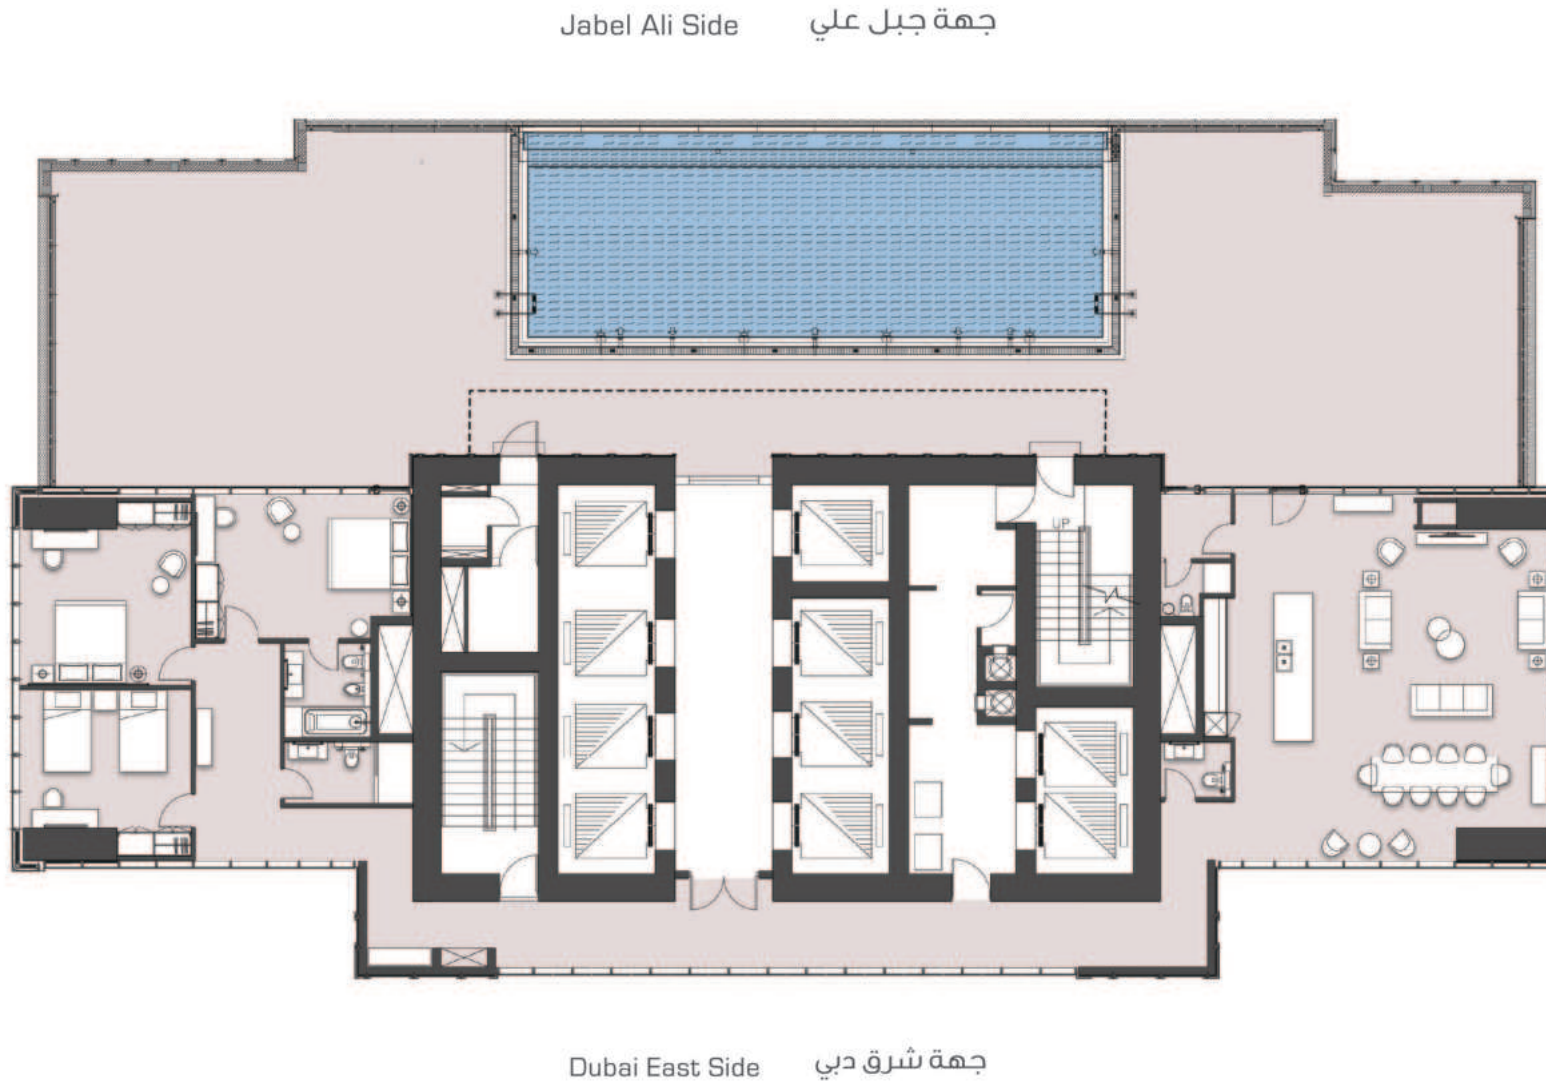

جهة دبي مارينا
Dubai Marina Side

Triplex Apartment

43 | الطابق
FLOOR



جهة شارع الشيخ محمد بن زايد Sh. Mohammad Bin Zayed Rd side



جهة دبي مارينا Dubai Marina Side


المخططات - نوفوتيل ريزيدنسيز

FLOOR PLANS - NOVOTEL RESIDENCES

44 | الطابق
FLOOR



جهة شارع الشيخ محمد بن زايد Sh. Mohammad Bin Zayed Rd side

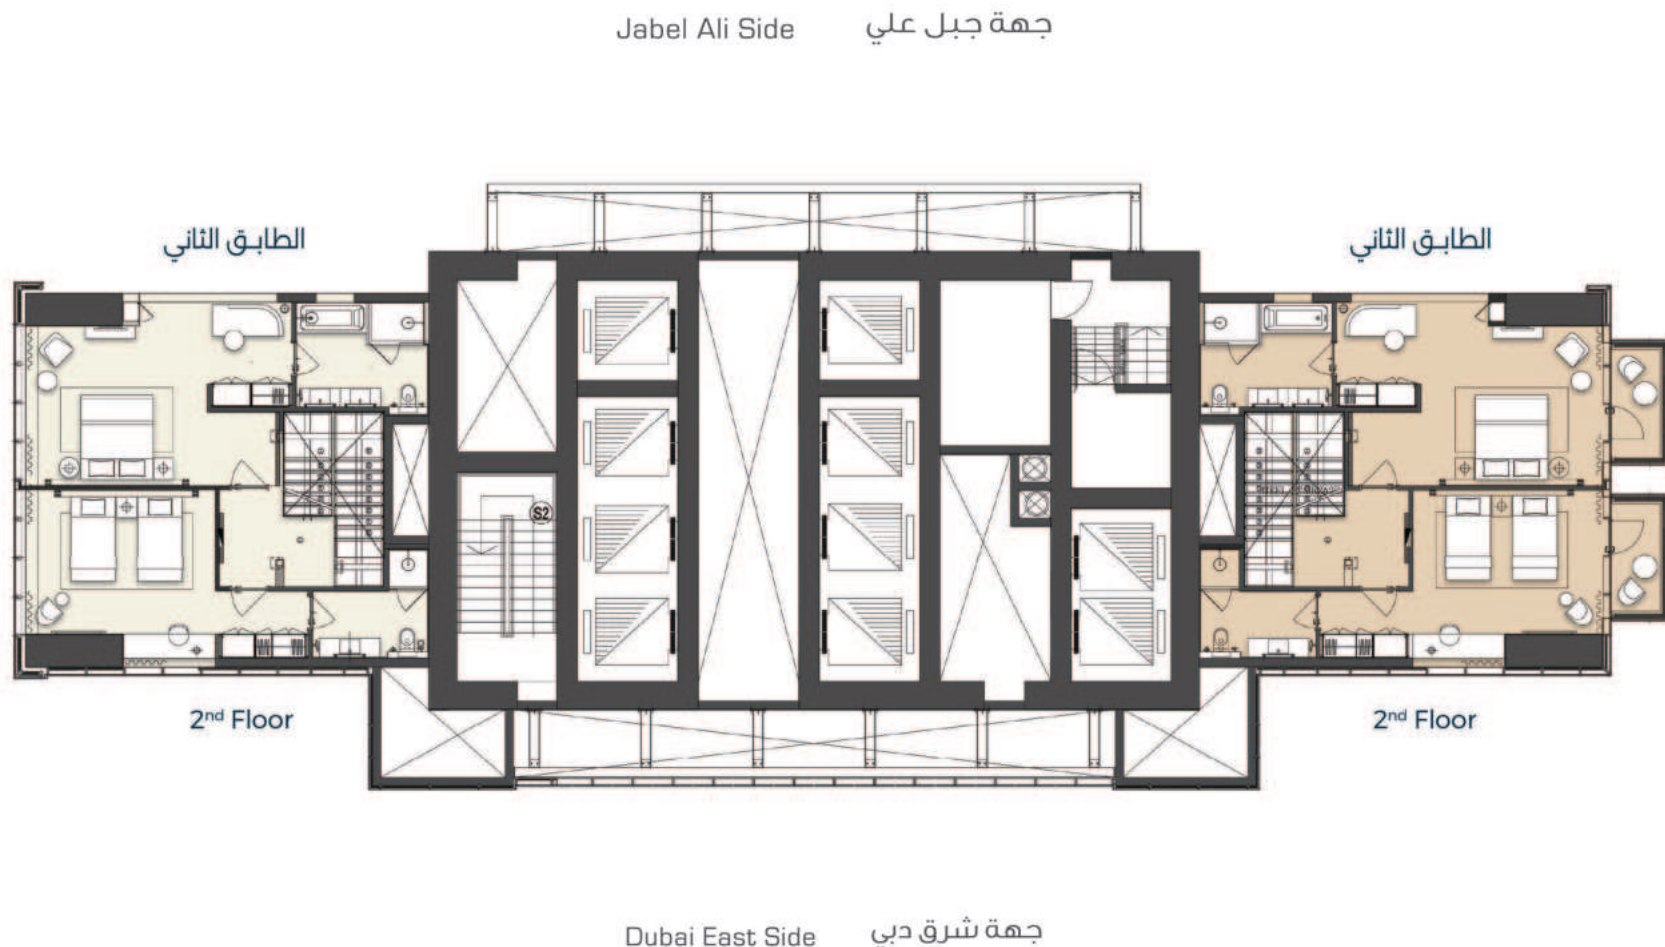

جهة دبي مارينا Dubai Marina Side

Triplex Apartment

45 | الطابق
FLOOR



جهة شارع الشيخ محمد بن زايد Sh. Mohammad Bin Zayed Rd side



جهة دبي مارينا Dubai Marina Side