


МАСТЕР-ПЛАН

На участке в 77 соток для строительства используется 36. Оставшиеся 41 сотка представляет собой общее пространство с садом для прогулок и зоной для отдыха у реки.

Земля в аренде на 37 лет с приоритетным правом продления еще на 50 лет — всего 87 лет.

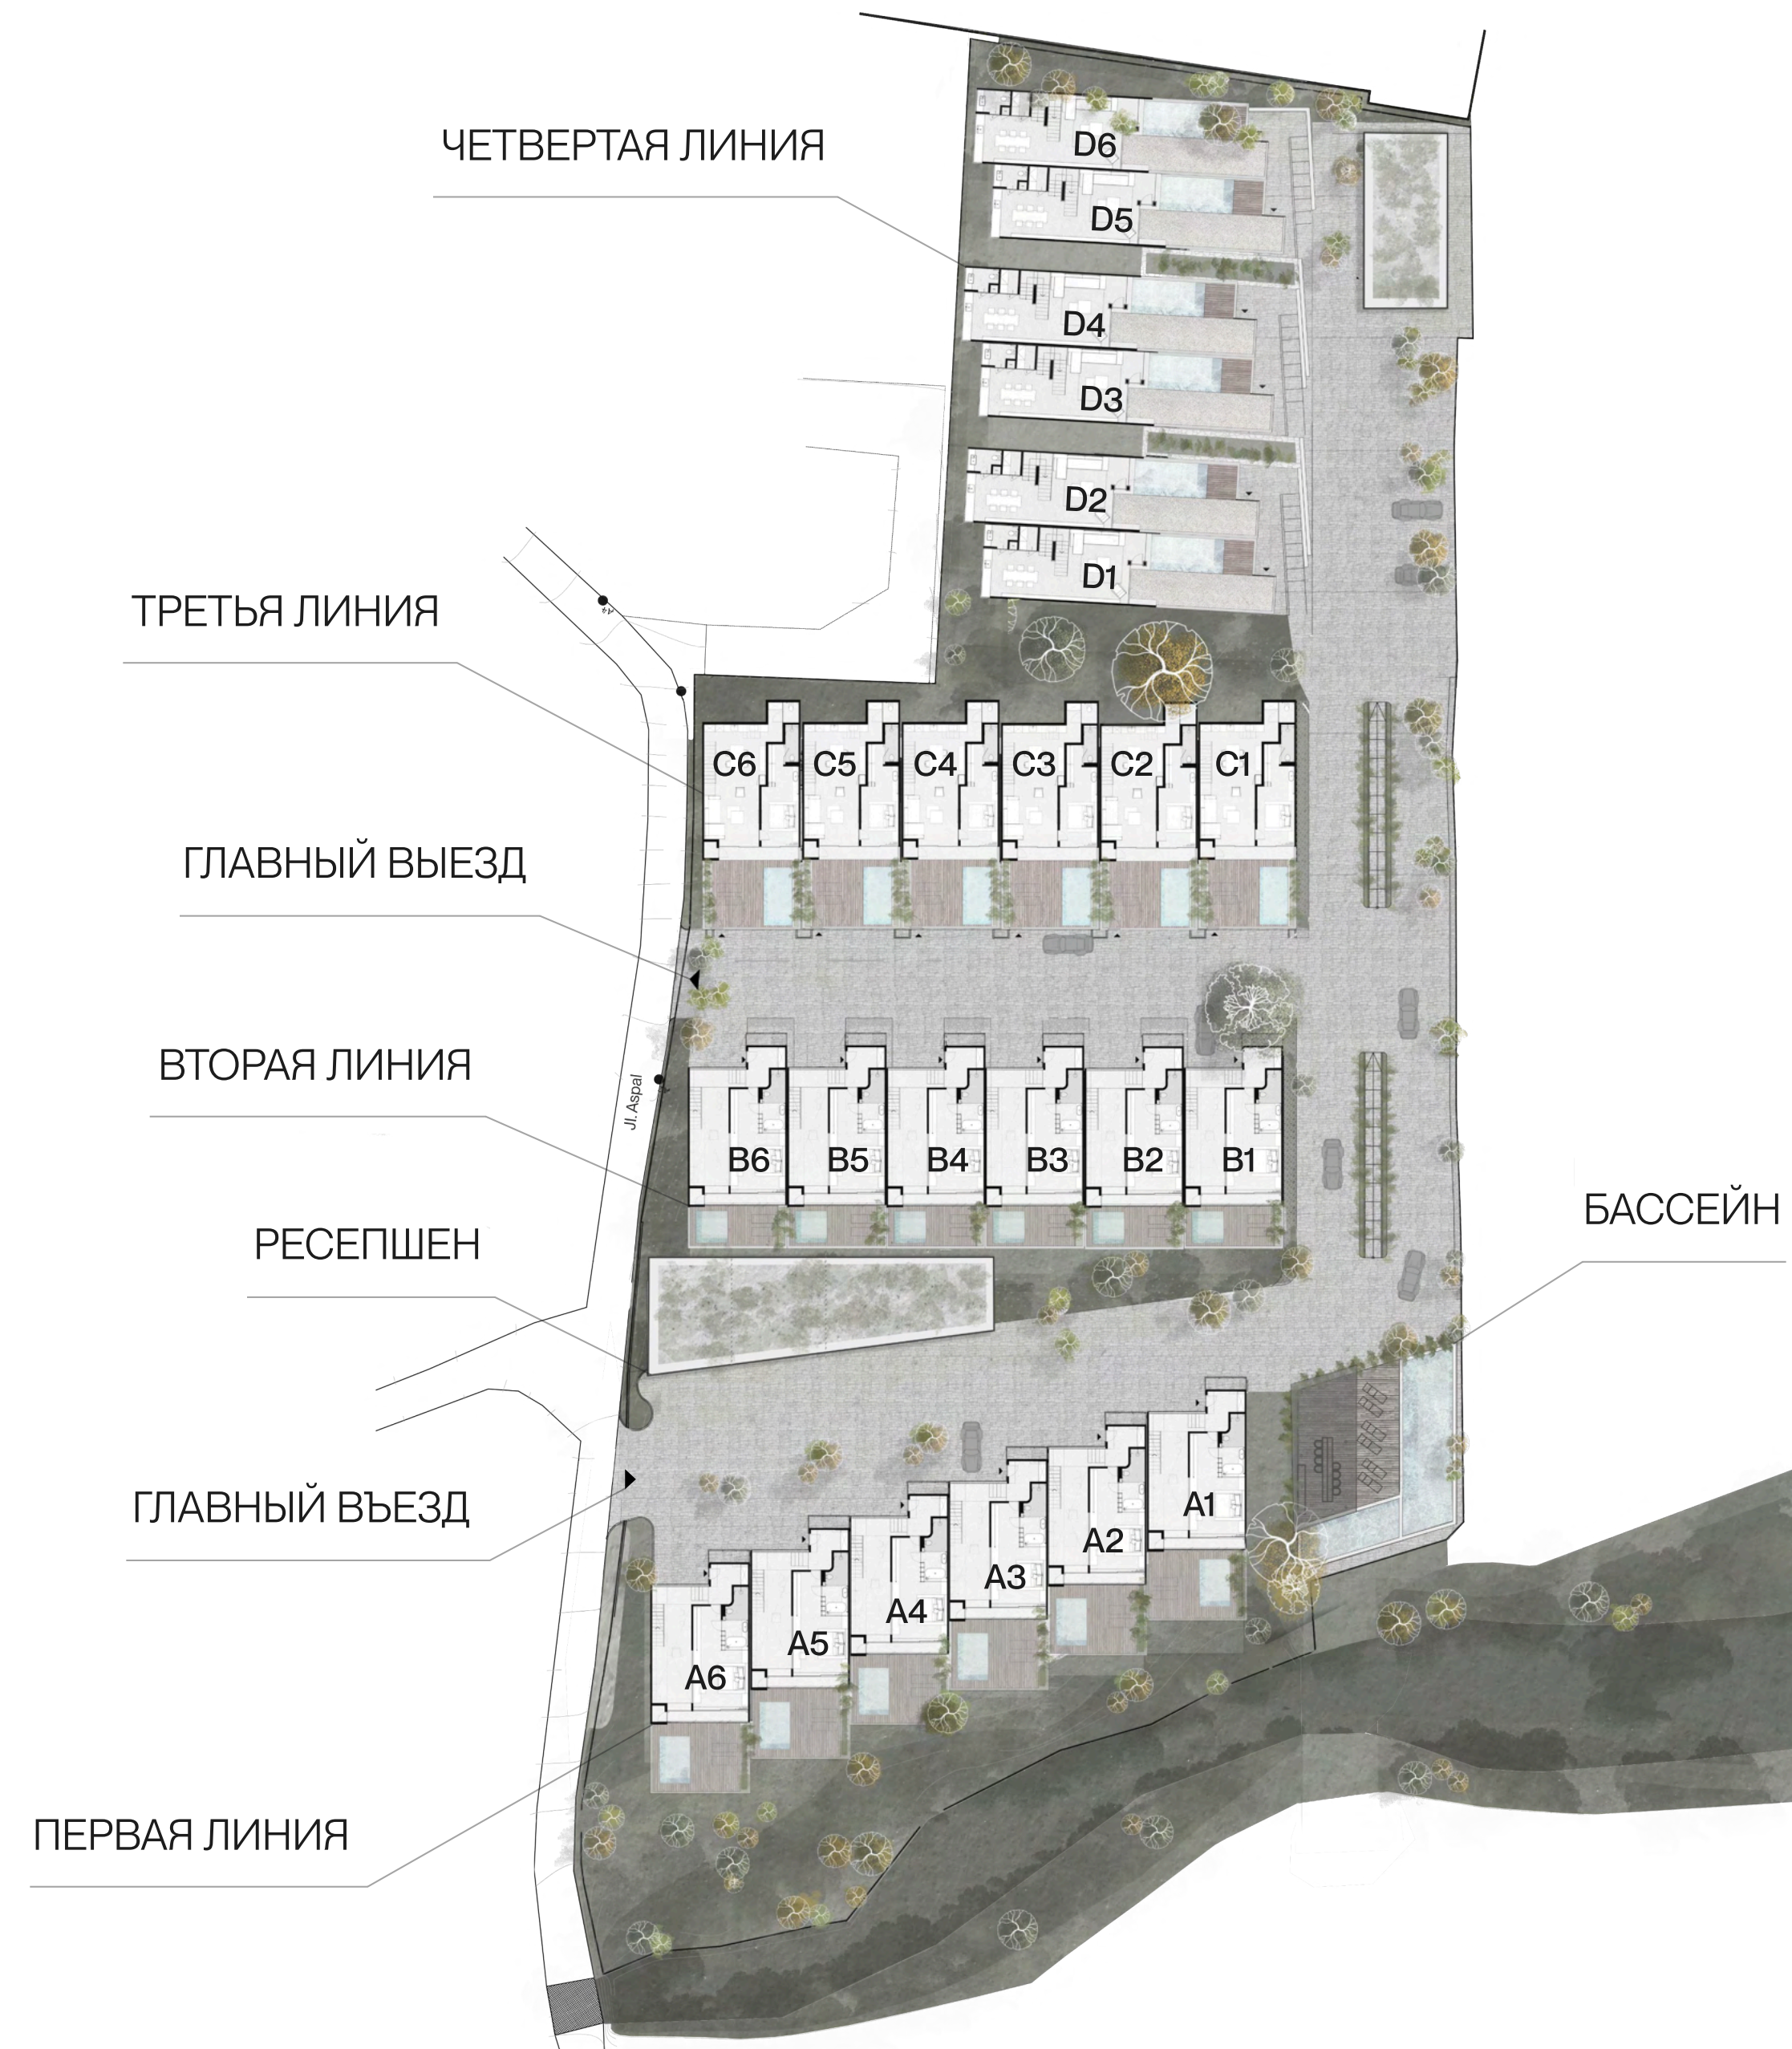

ВИЛЛЫ ТИПА А

Полностью оборудованные дизайнерские виллы с двумя спальнями, просторной гостиной, кухней и зоной отдыха. В каждой спальне предусмотрена ванная комната и рабочая зона. На террасе расположен частный инфинити-бассейн, есть свой сад.

Общая площадь 204,4 м²


Жилая площадь 155,6 м²

1 Этаж 86,7 м²


2 Этаж 68,9 м²

Терраса и бассейн 48,8 м²


Участок 151,3 м²

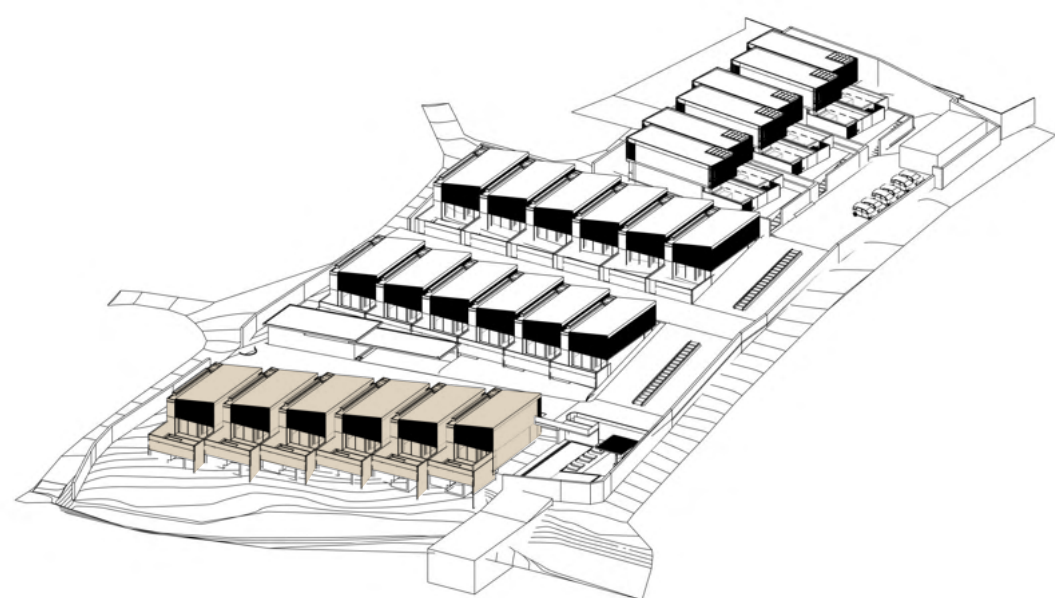

1 ЭТАЖ

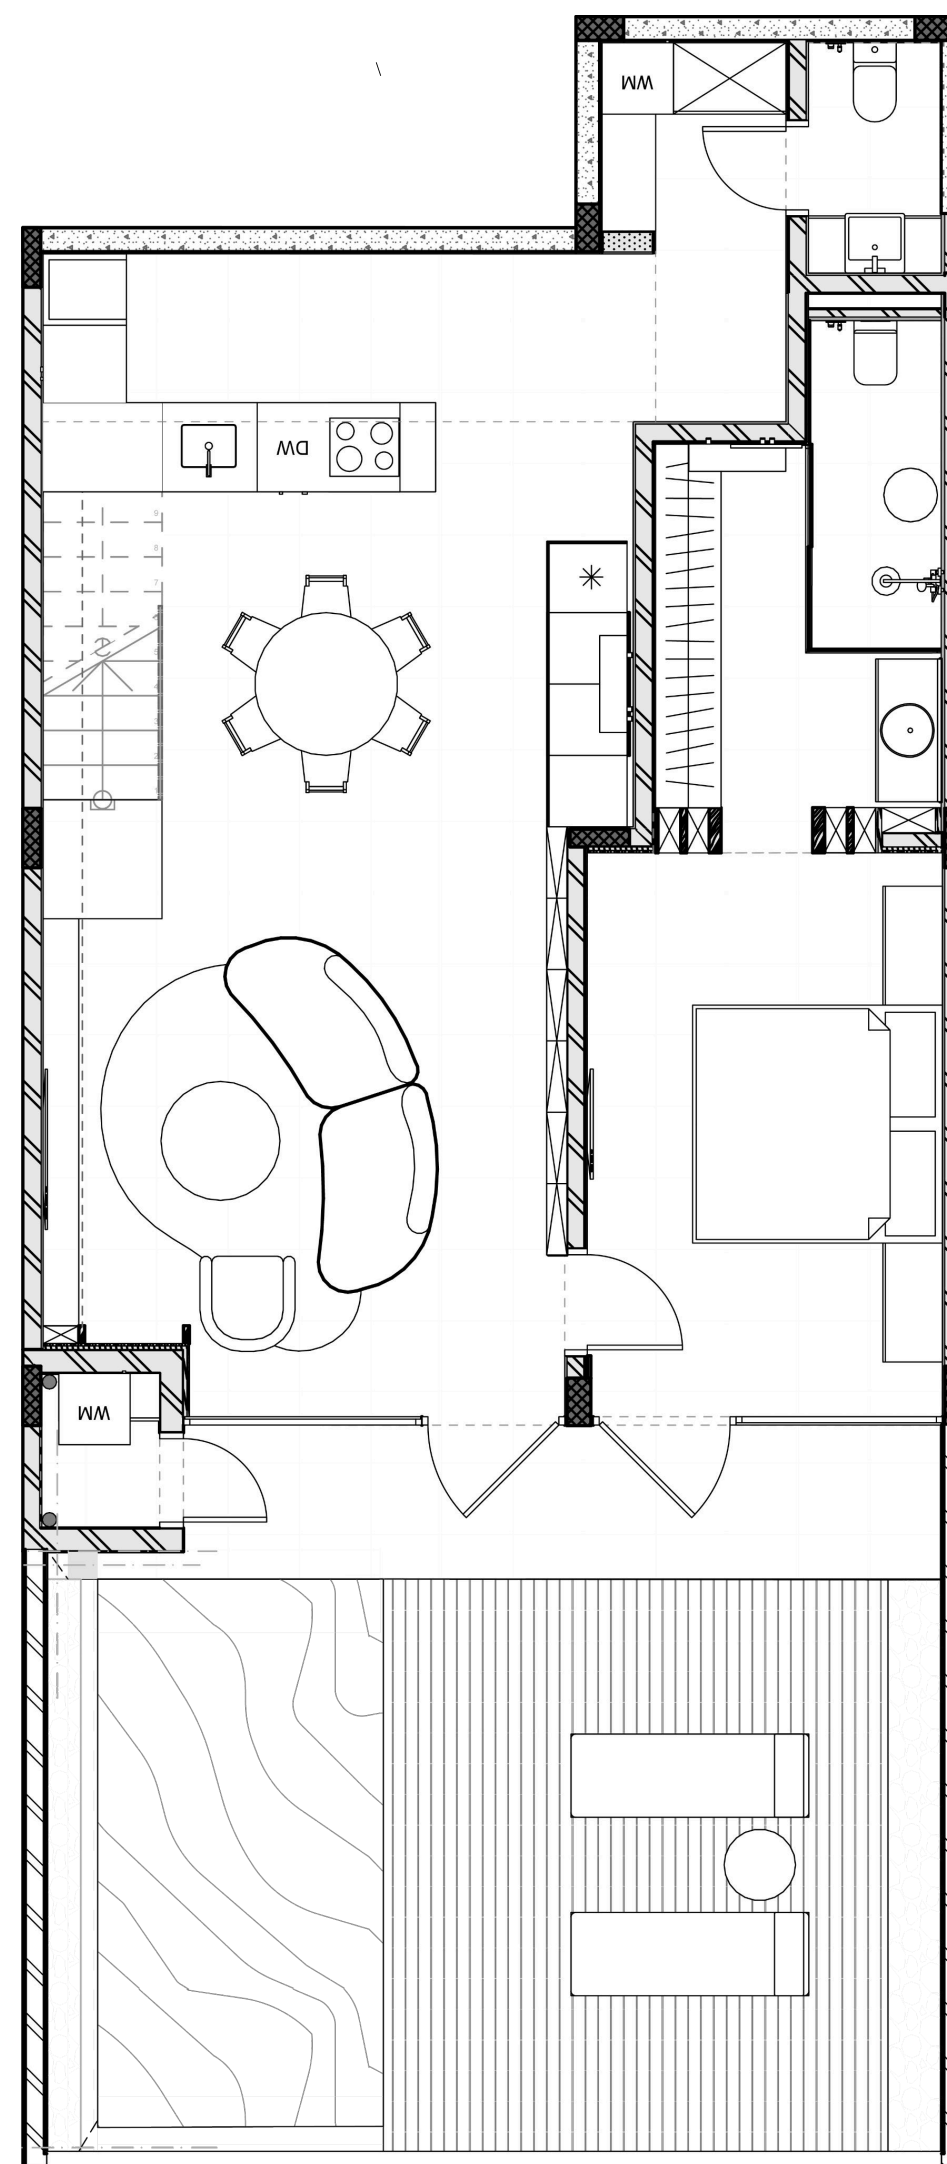


2 ЭТАЖ

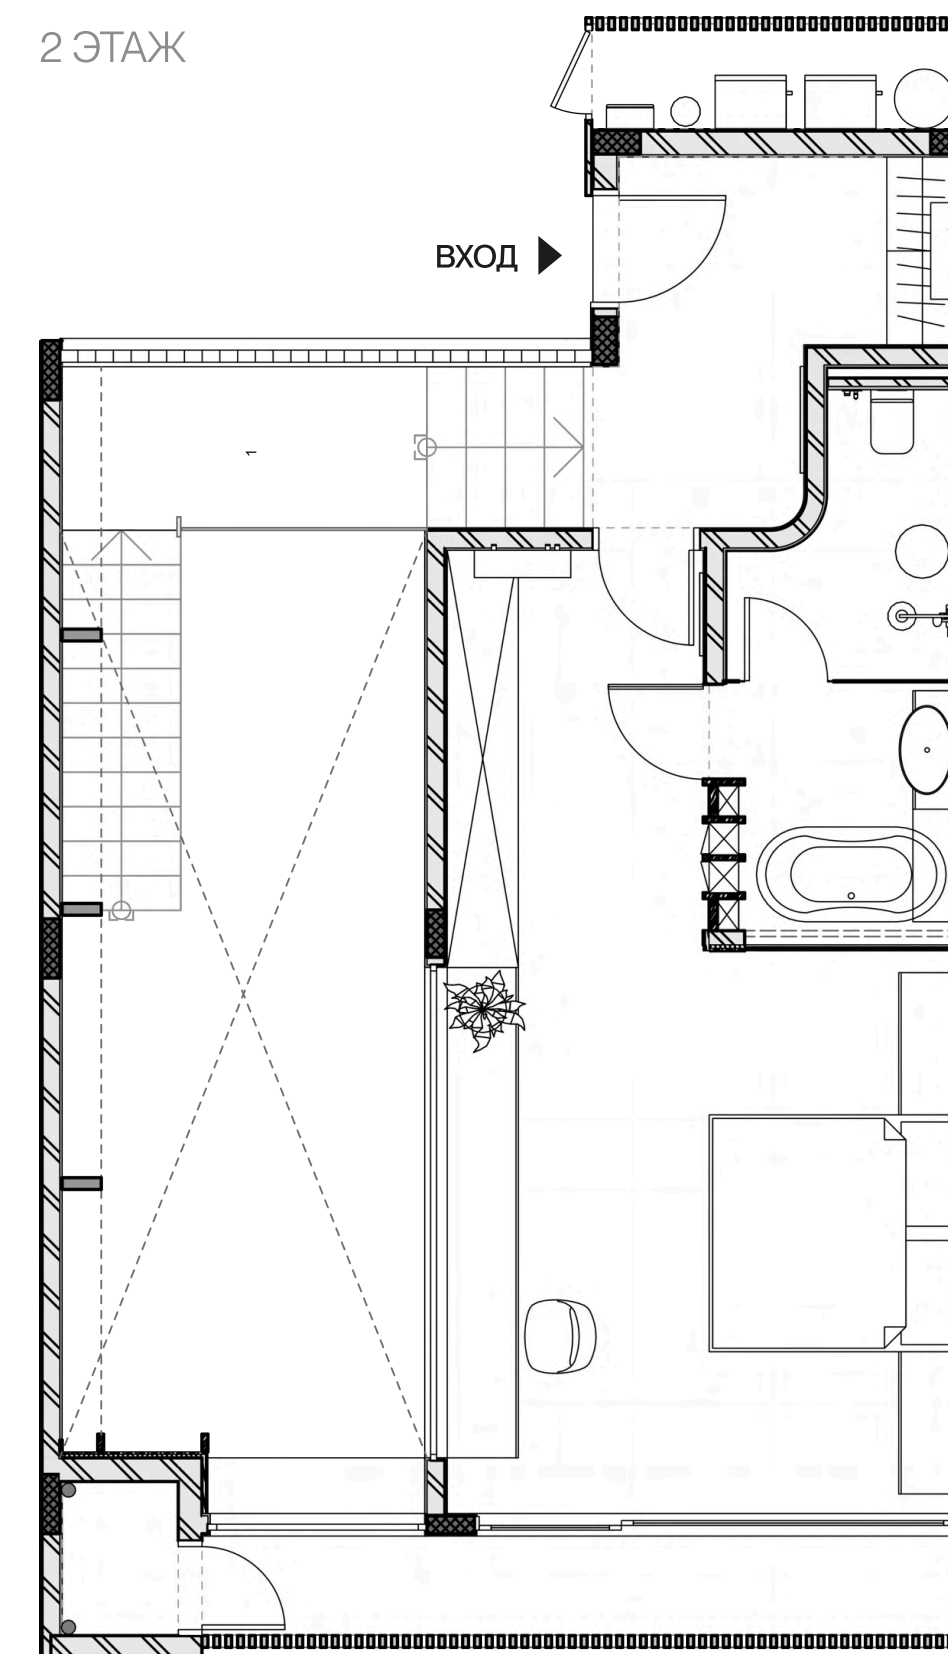


ВИЛЛЫ ТИПА С

Полностью оборудованные дизайнерские виллы с двумя спальнями, просторной гостиной, кухней и зоной отдыха. В каждой спальне предусмотрена ванная комната и рабочая зона. На террасе расположен частный инфинити-бассейн, есть свой сад.

Общая площадь	204,4 м ²
Жилая площадь	155,6 м ²
1 Этаж	86,7 м ²
2 Этаж	68,9 м ²
Терраса и бассейн	48,8 м ²
Участок	151,3 м ²

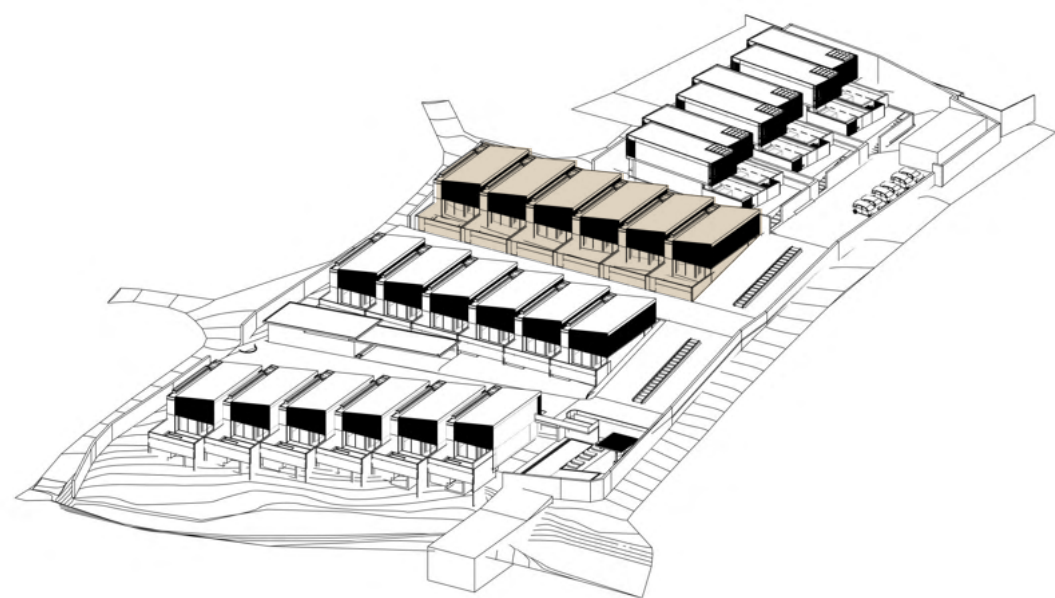


1 ЭТАЖ

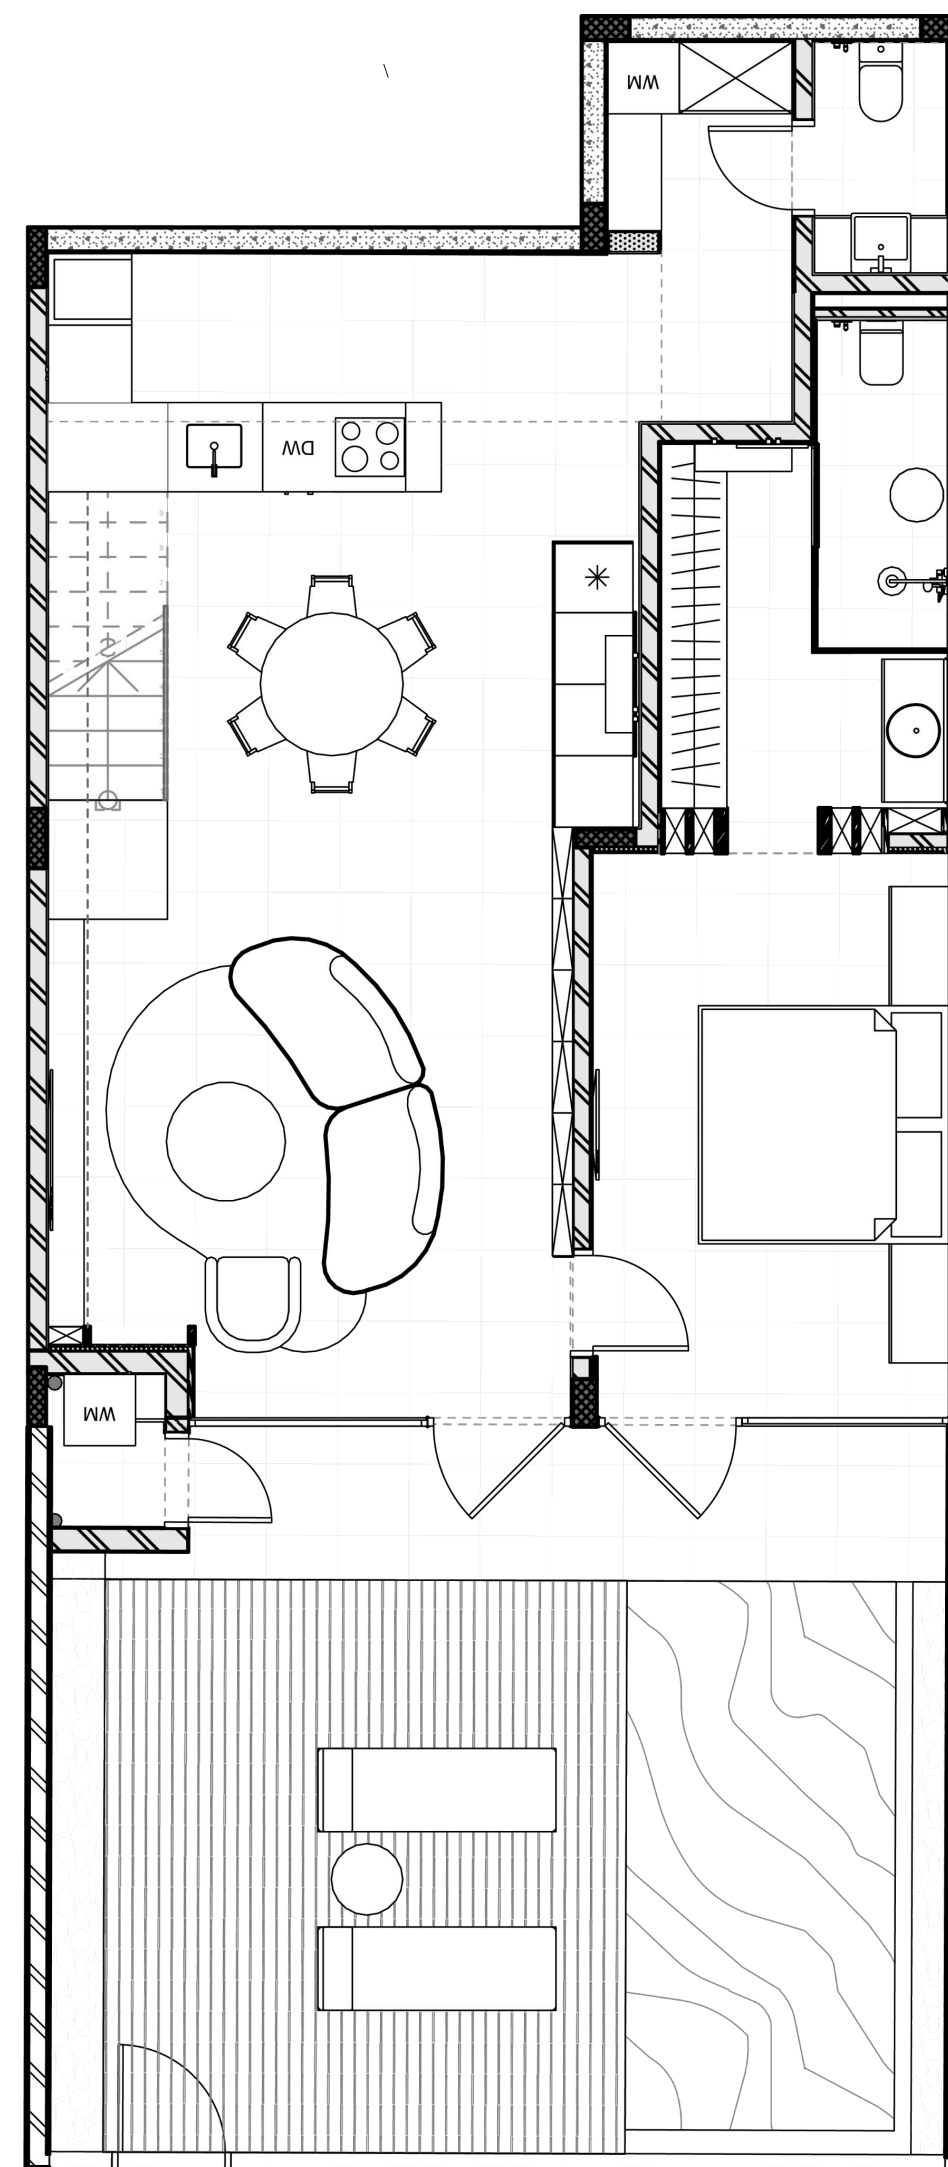

▲ ВХОД


2 ЭТАЖ

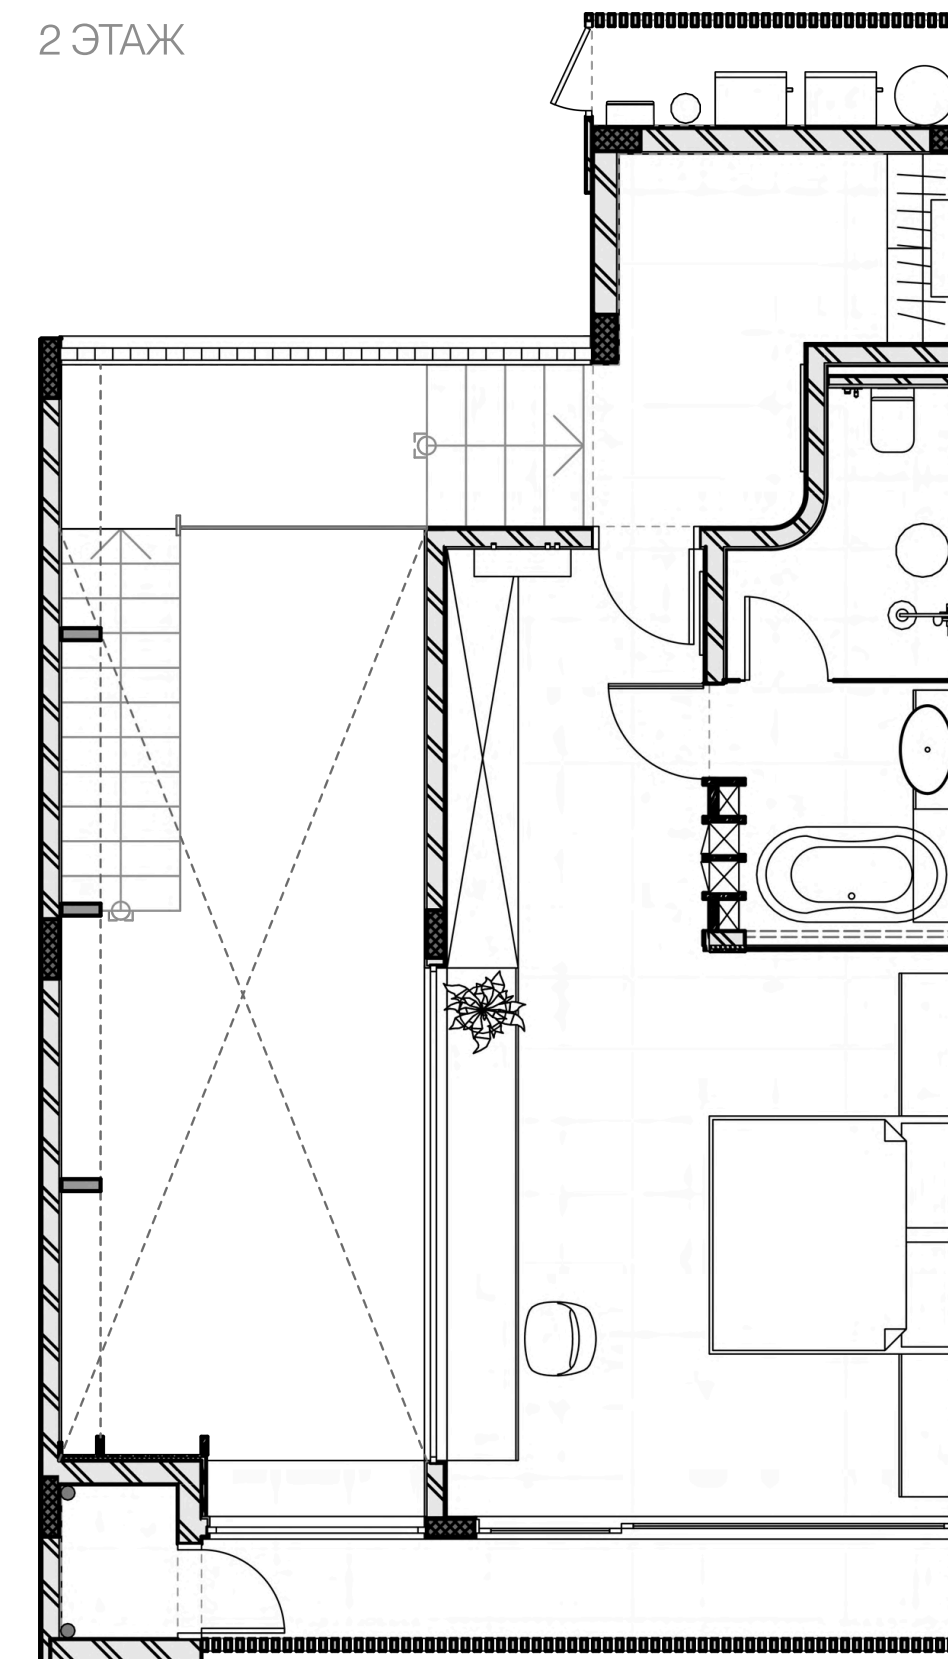


ВИЛЛЫ ТИПА В

Полностью оборудованные дизайнерские виллы с двумя спальнями, просторной гостиной, кухней и зоной отдыха. В каждой спальне предусмотрена ванная комната и рабочая зона. На террасе расположен частный инфинити-бассейн, есть свой сад.


Общая площадь	186,8 м ²
Жилая площадь	155,6 м ²
1 Этаж	86,7 м ²
2 Этаж	68,9 м ²
Терраса и бассейн	31,2 м ²
Участок	133,7 м ²

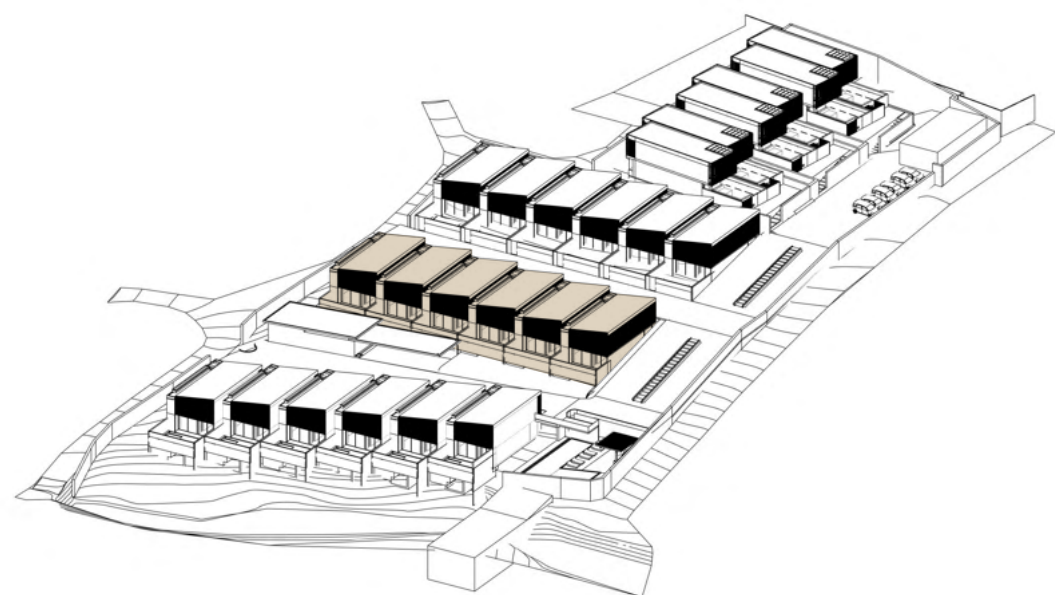

1 ЭТАЖ

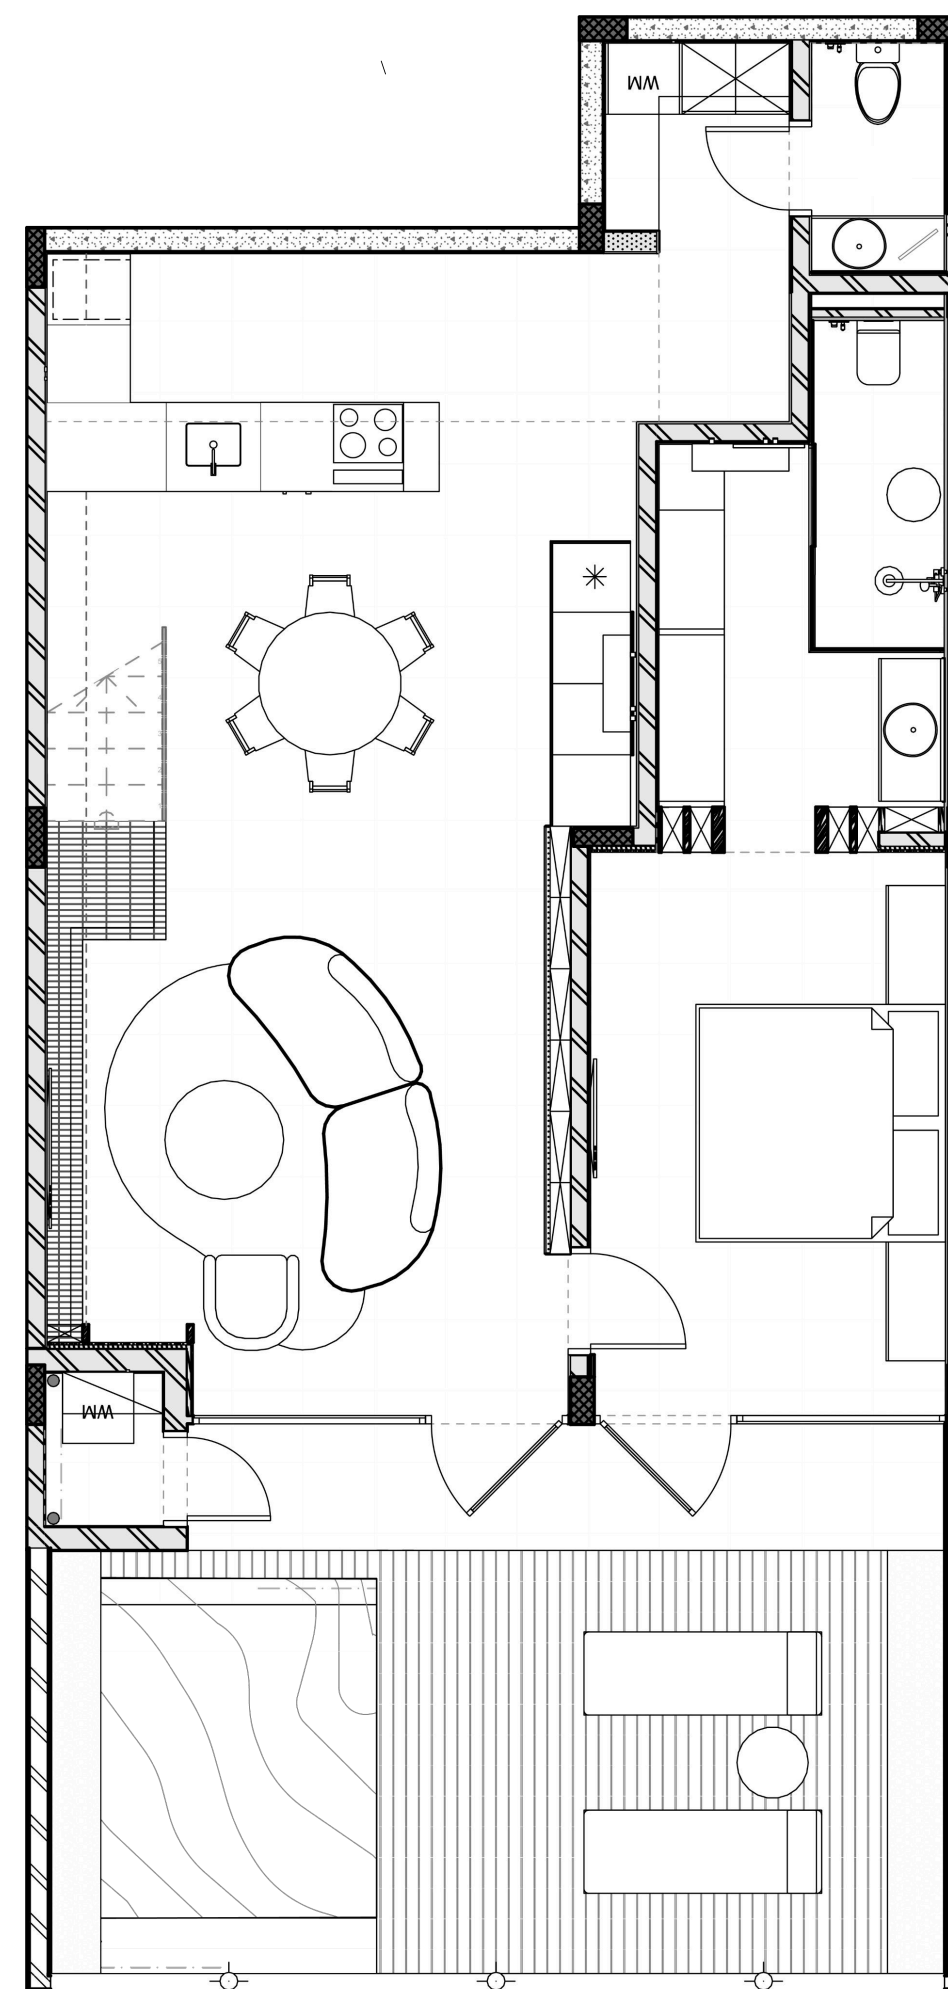

2 ЭТАЖ

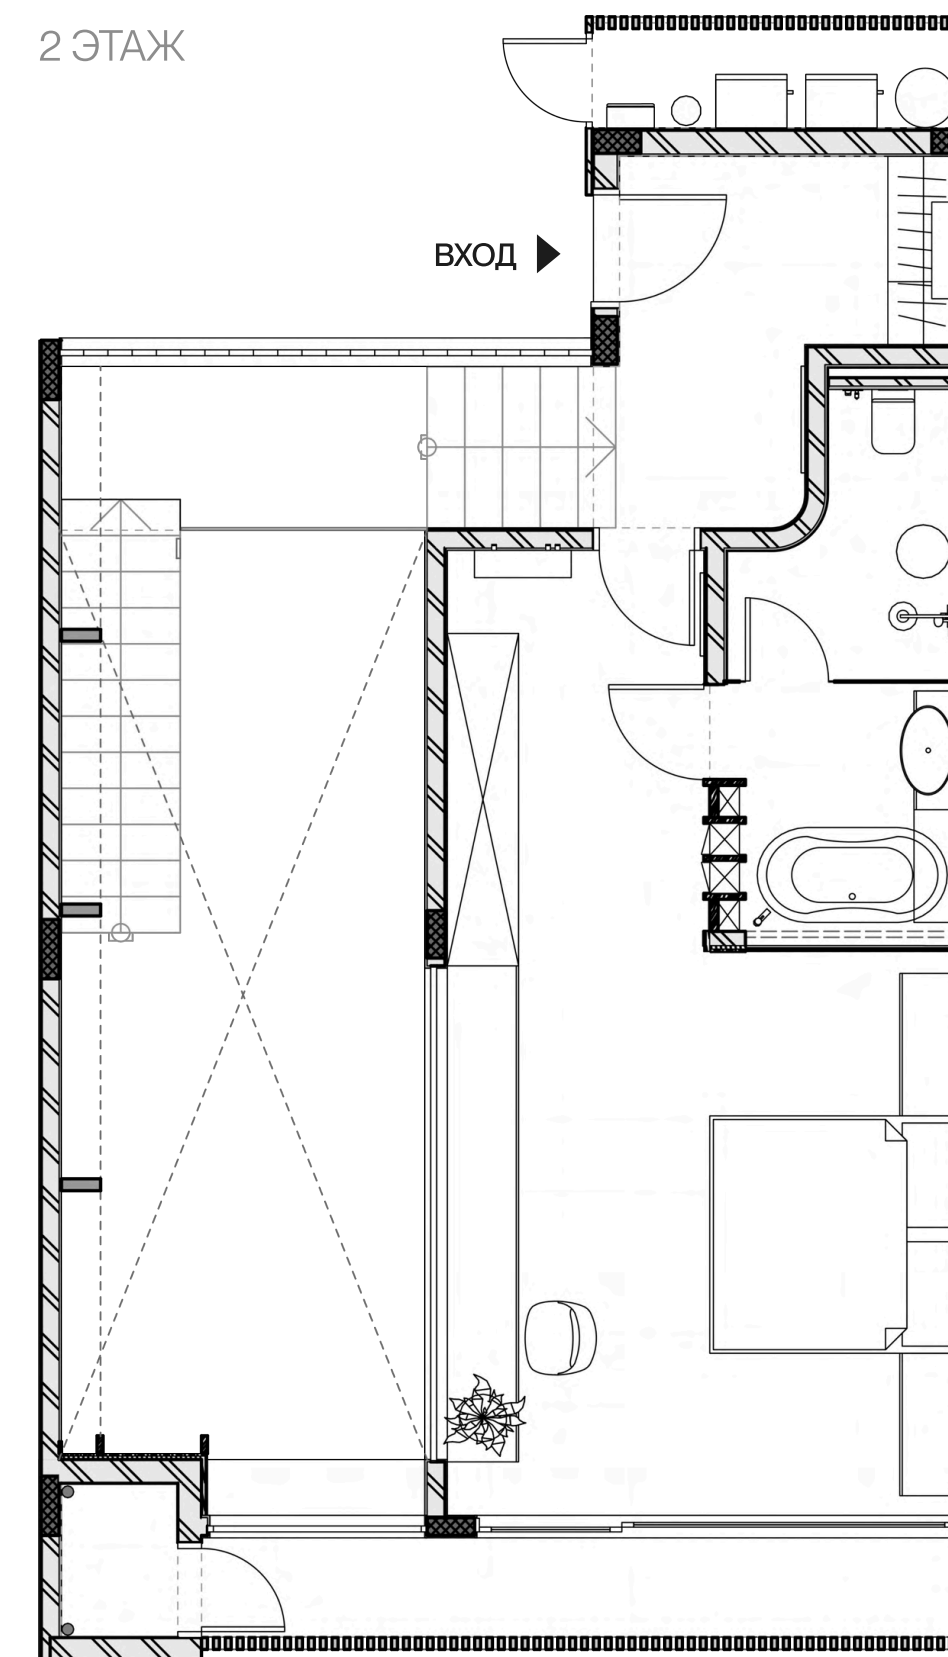

ВИЛЛЫ D1, D3, D5

Полностью оборудованные дизайнерские виллы с двумя спальнями, просторной гостиной, кухней и GGGзоной отдыха. В каждой спальне предусмотрена ванная комната и рабочая зона. На террасе расположен частный инфинити-бассейн, есть свой сад.

Общая площадь 200,5 м²


Жилая площадь 144,5 м²

1 Этаж 71,6 м²


2 Этаж 72,9 м²

Терраса и бассейн 56,0 м²


Участок 130,5 м²

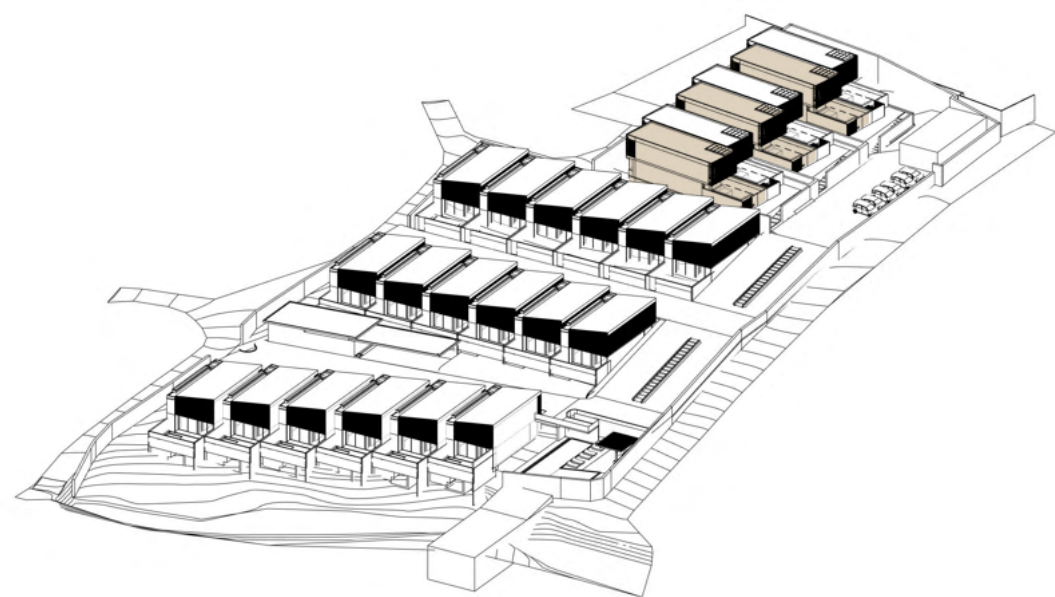

1 ЭТАЖ

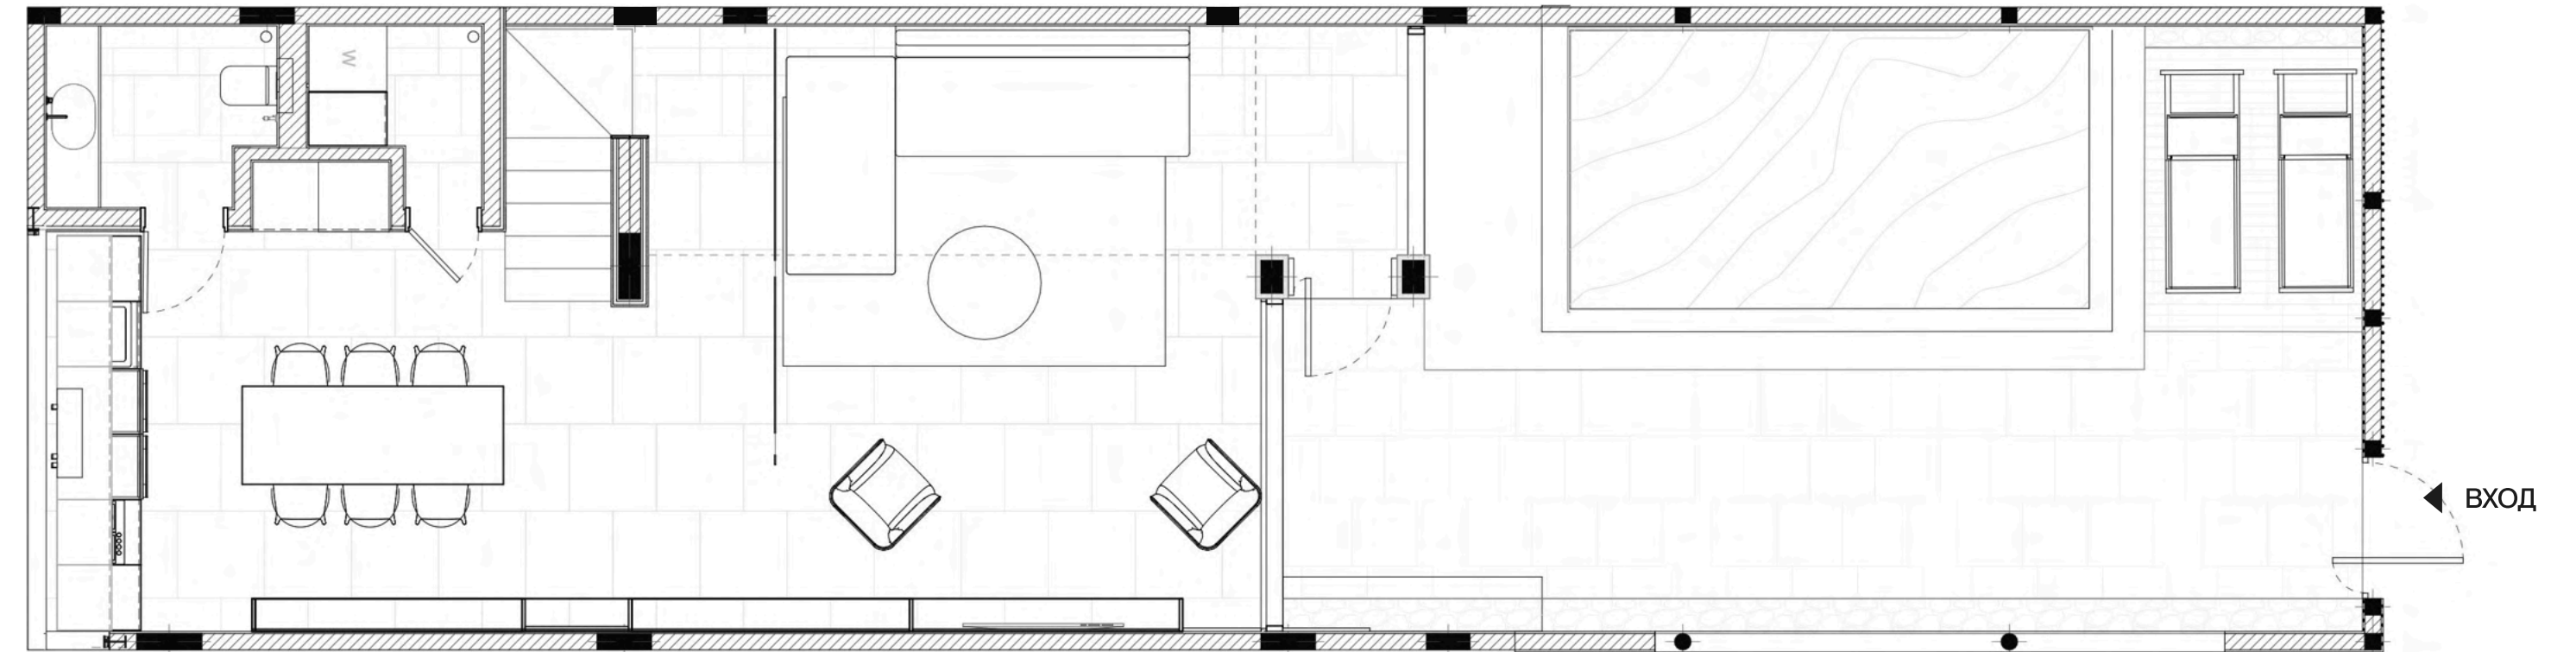

2 ЭТАЖ

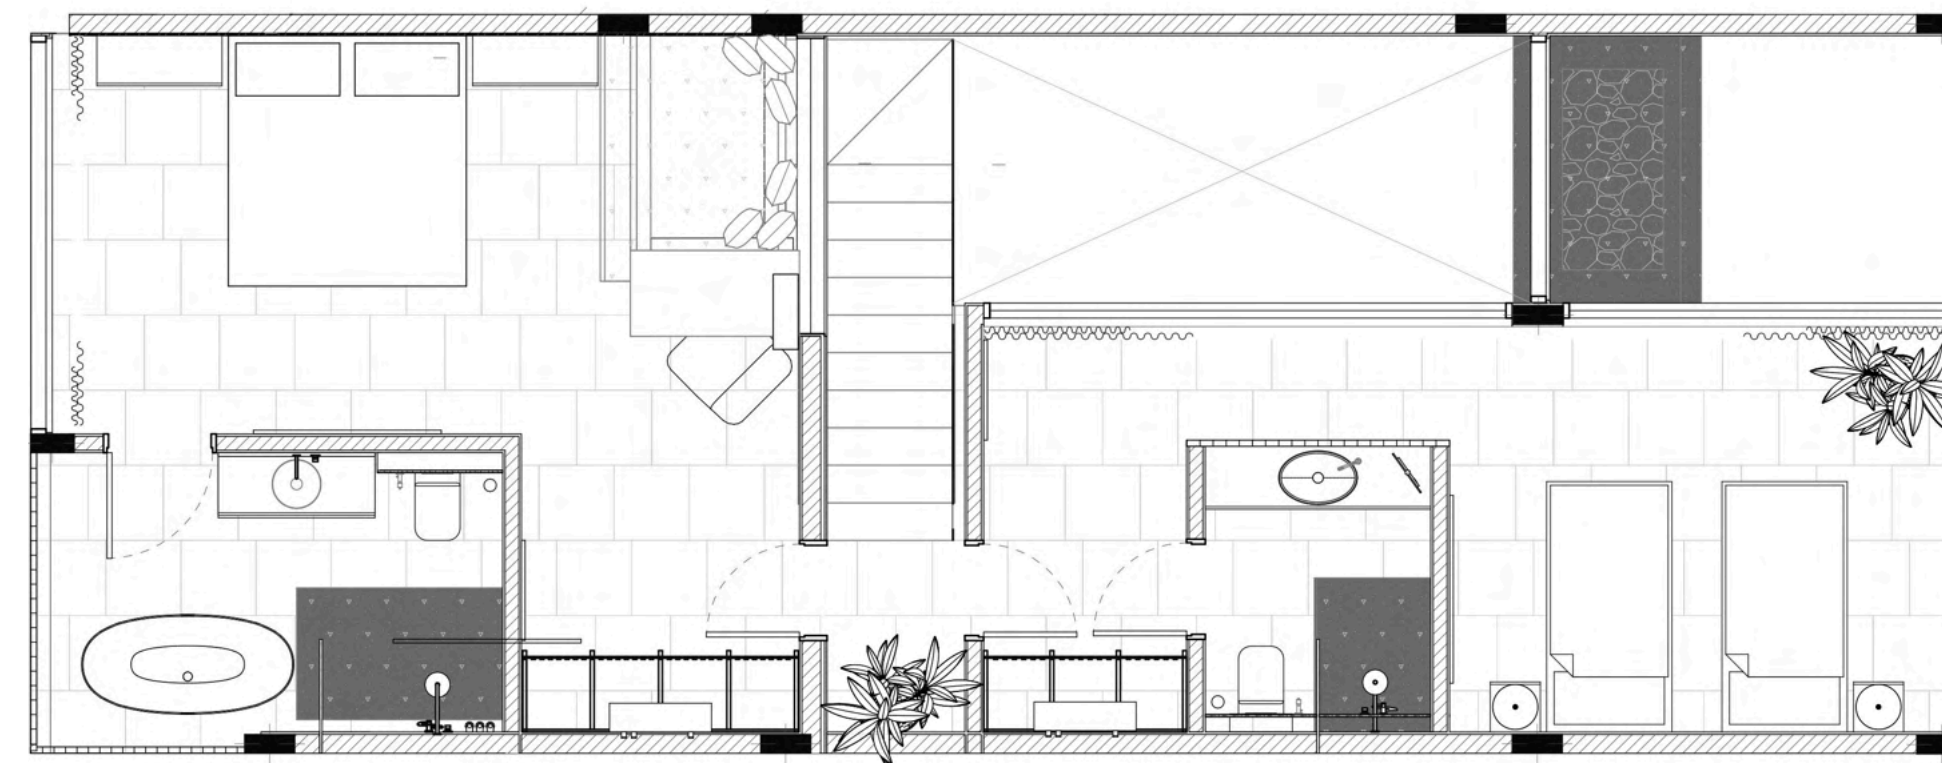

ВИЛЛЫ D2, D4, D6

Полностью оборудованные дизайнерские виллы с двумя спальнями, просторной гостиной, кухней и зоной отдыха. В каждой спальне предусмотрена ванная комната и рабочая зона. На террасе расположен частный инфинити-бассейн, есть свой сад.

Общая площадь 206,0 м²


Жилая площадь 144,0 м²

1 Этаж 71,4 м²


2 Этаж 72,6 м²

Терраса и бассейн 62,0 м²

Участок 136,3 м²

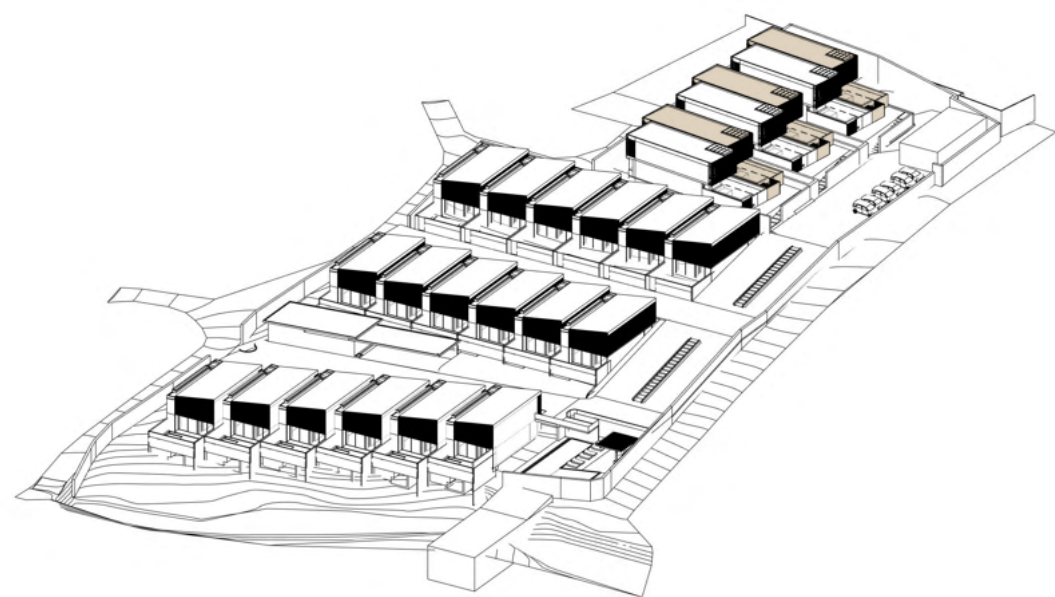

1 ЭТАЖ

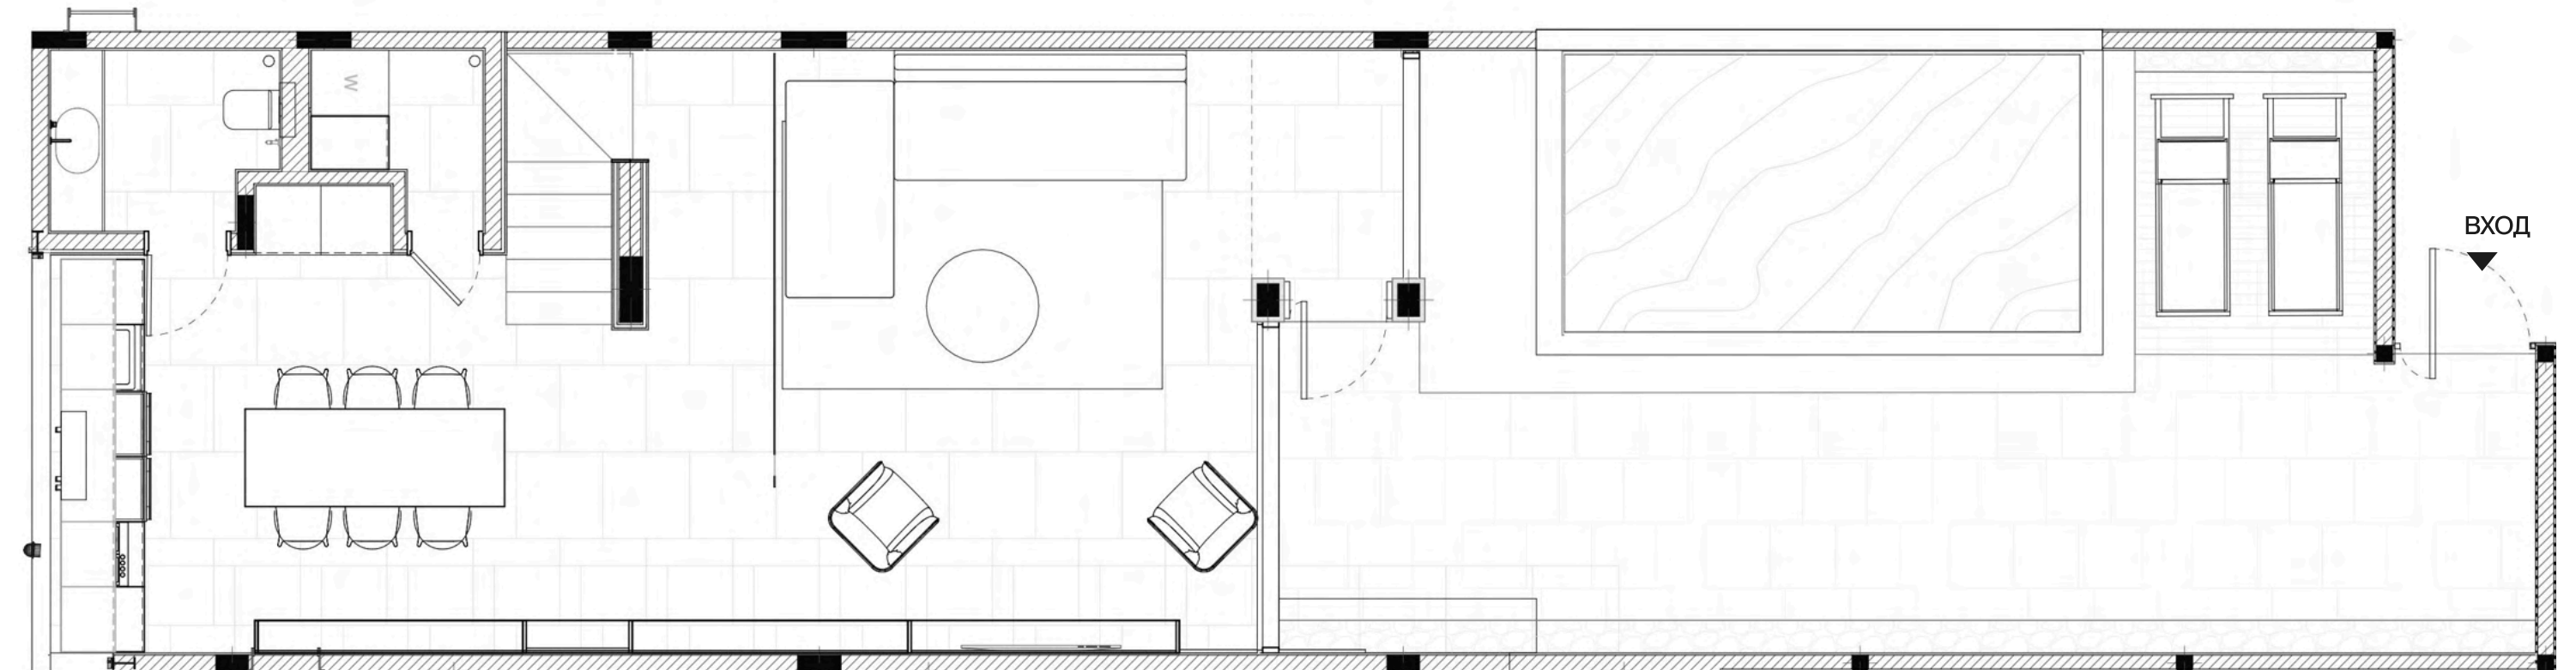

2ND FLOOR

