


2 Bedroom Dalia Townhouse - A

Ground Floor: 1,081 sq.ft.

First Floor: 878 sq.ft.

Total: 1,959 sq.ft.

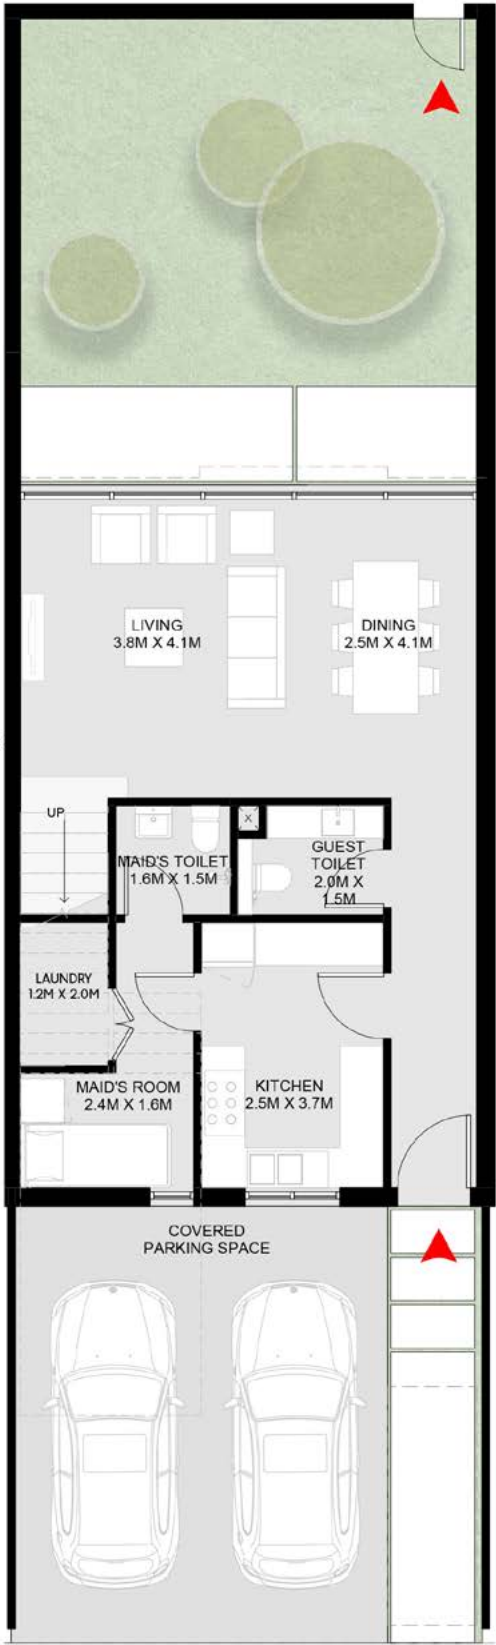


Ground Floor

تاون هاوس داليا من غرفتي نوم - أ

الطابق الأرضي: 1,081 قدم مربع

الطابق الأول: 878 قدم مربع

الإجمالي: 1,959 قدم مربع

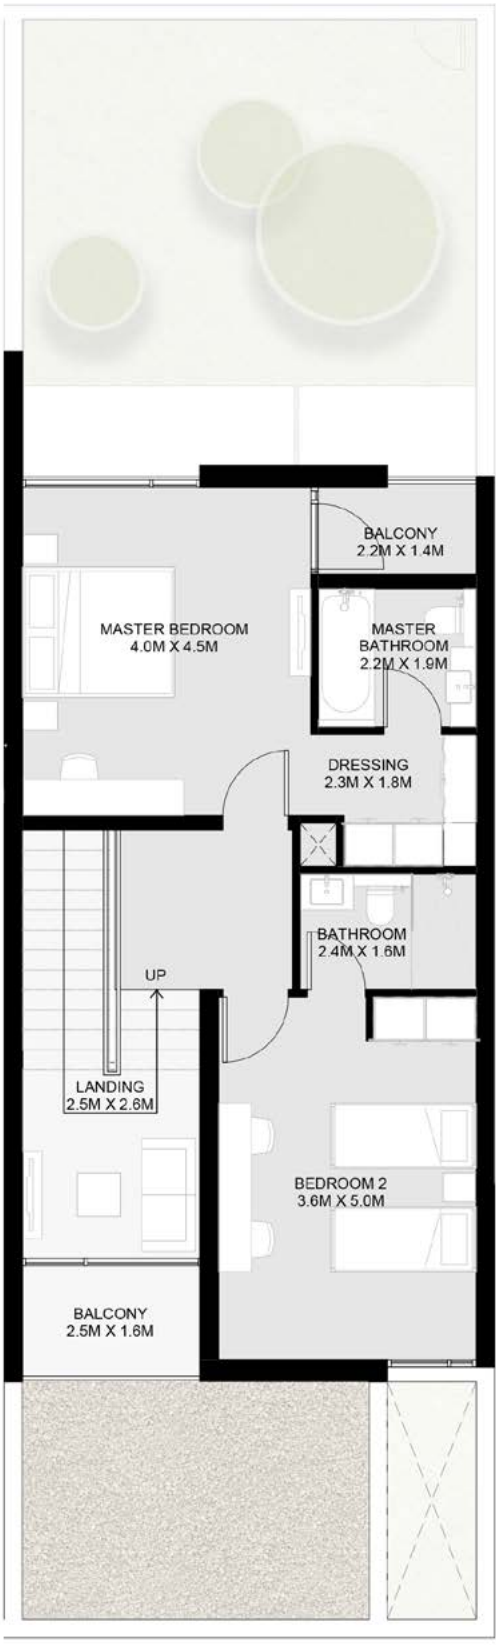


First Floor

2 Bedroom Dalia Townhouse - B

Ground Floor: 1,081 sq.ft.

First Floor: 878 sq.ft.

Total: 1,959 sq.ft.

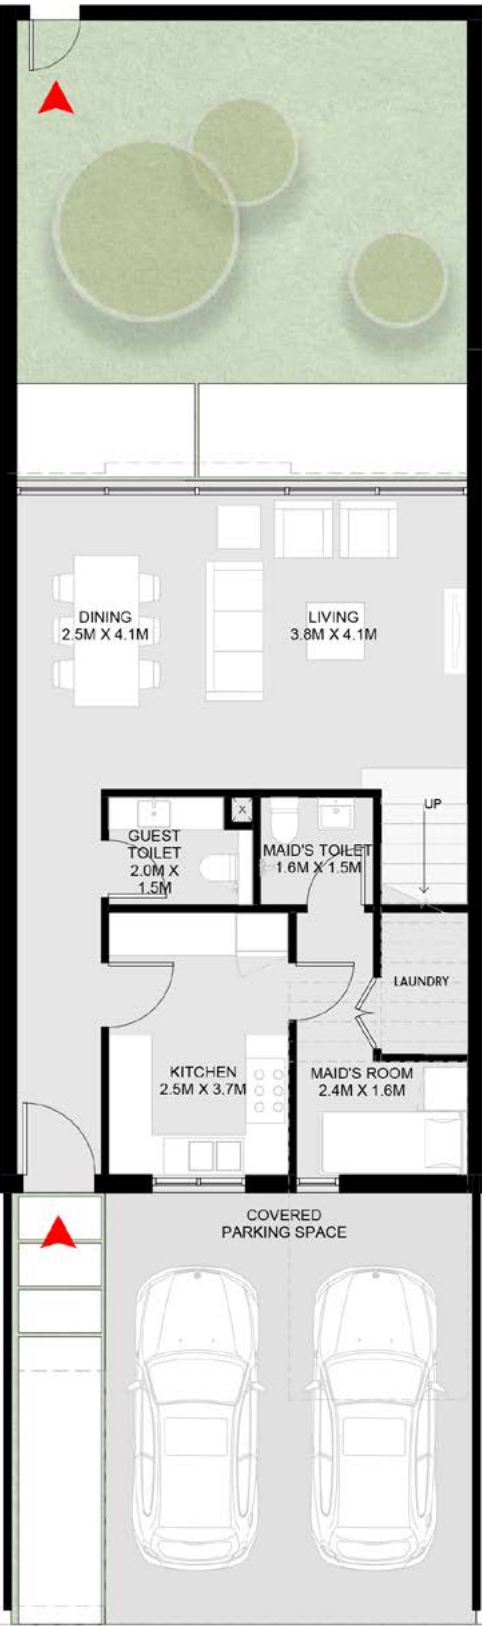


Ground Floor

تاون هاوس داليا من غرفتي نوم - ب

الطابق الأرضي: 1,081 قدم مربع

الطابق الأول: 878 قدم مربع


الإجمالي: 1,959 قدم مربع

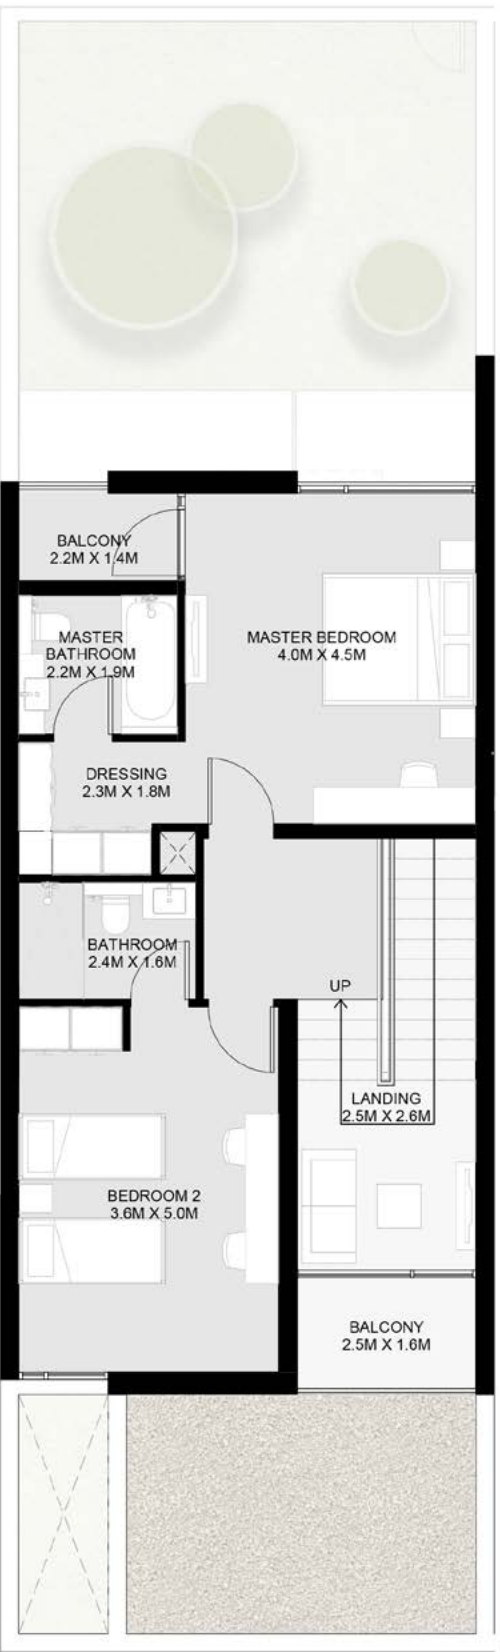


First Floor

3 Bedroom Dalia Townhouse - 1 A

Ground Floor: 1,244 sq.ft.
First Floor: 1,045 sq.ft.
Total: 2,289 sq.ft.

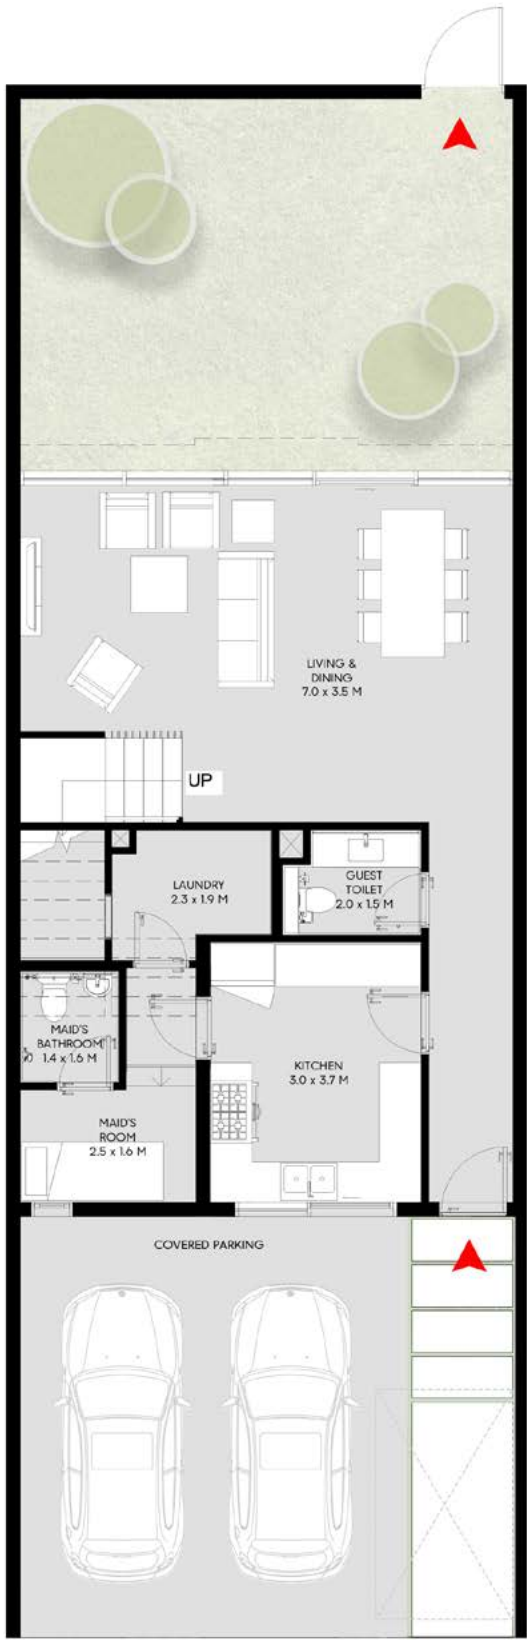

Ground Floor

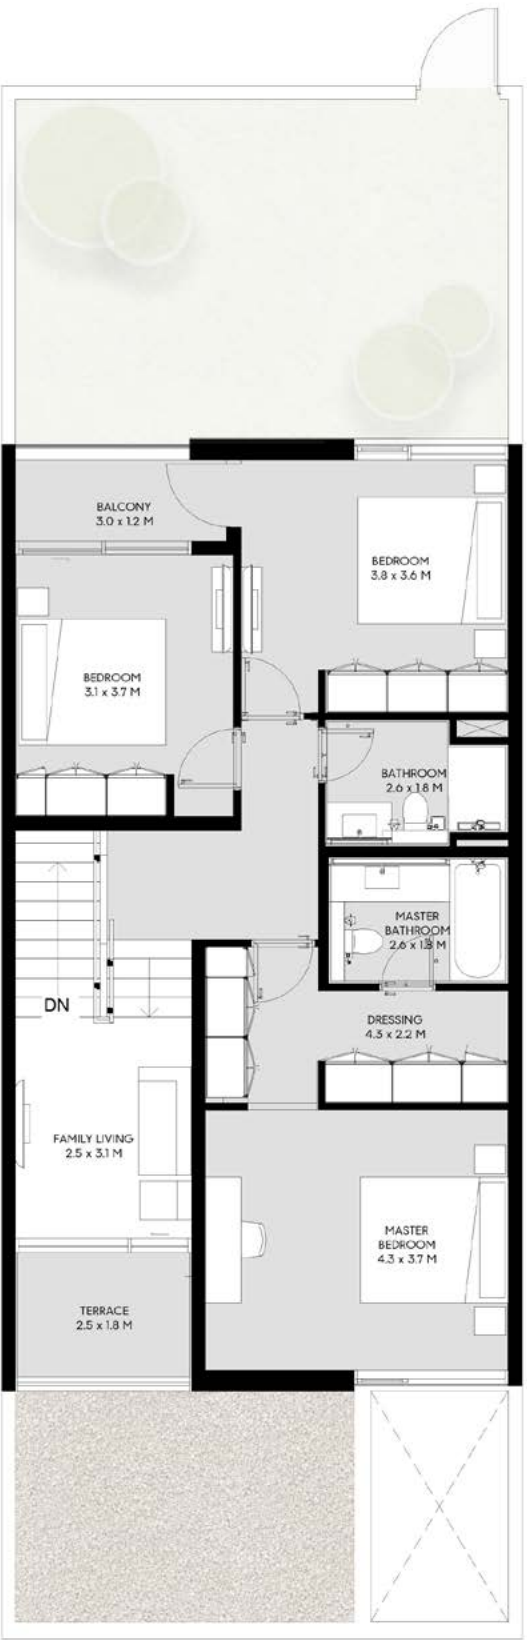

First Floor

تاون هاوس داليا من 3 غرف نوم - 1 أ

الطابق الأرضي: 1,244 قدم مربع
الطابق الأول: 1,045 قدم مربع
الإجمالي: 2,289 قدم مربع

3 Bedroom Dalia Townhouse - 1 B


Ground Floor: 1,244 sq.ft.
First Floor: 1,045 sq.ft.
Total: 2,289 sq.ft.



Ground Floor

تاون هاوس داليا من 3 غرف نوم - 1 ب


الطابق الأرضي: 1,244 قدم مربع
الطابق الأول: 1,045 قدم مربع
الإجمالي: 2,289 قدم مربع

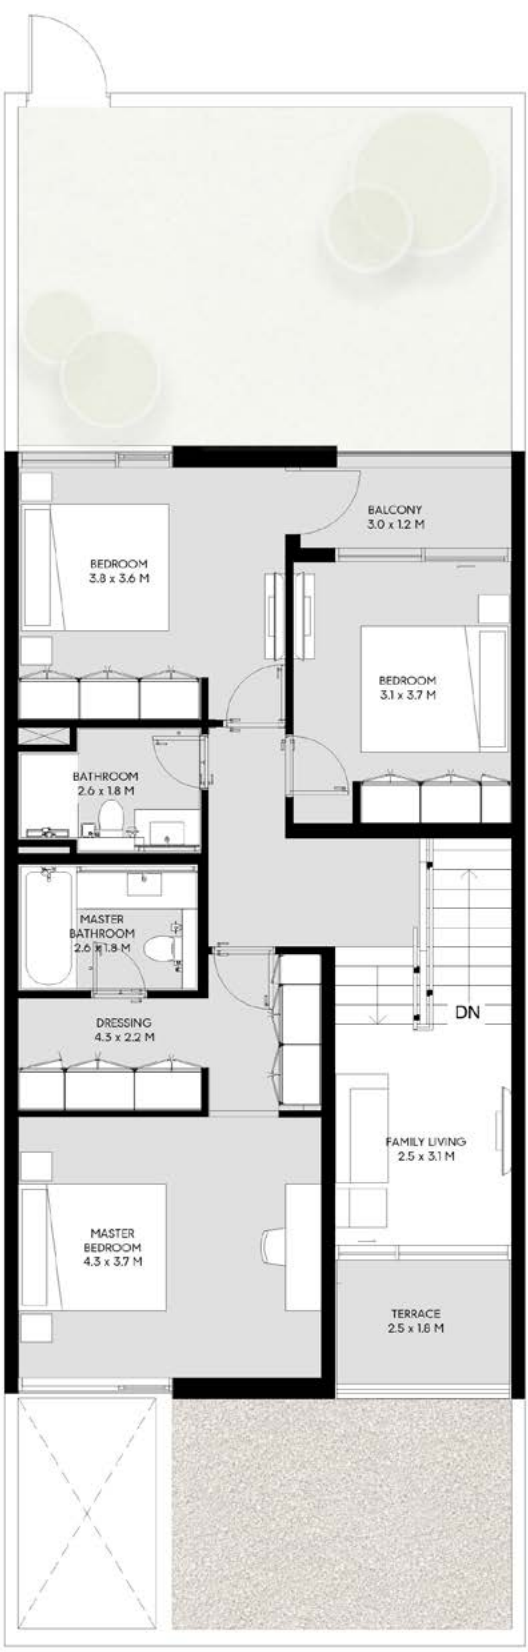

First Floor

3 Bedroom Dalia Townhouse - 2 A


Ground Floor: 1,226 sq.ft.
First Floor: 1,065 sq.ft.
Total: 2,291 sq ft.

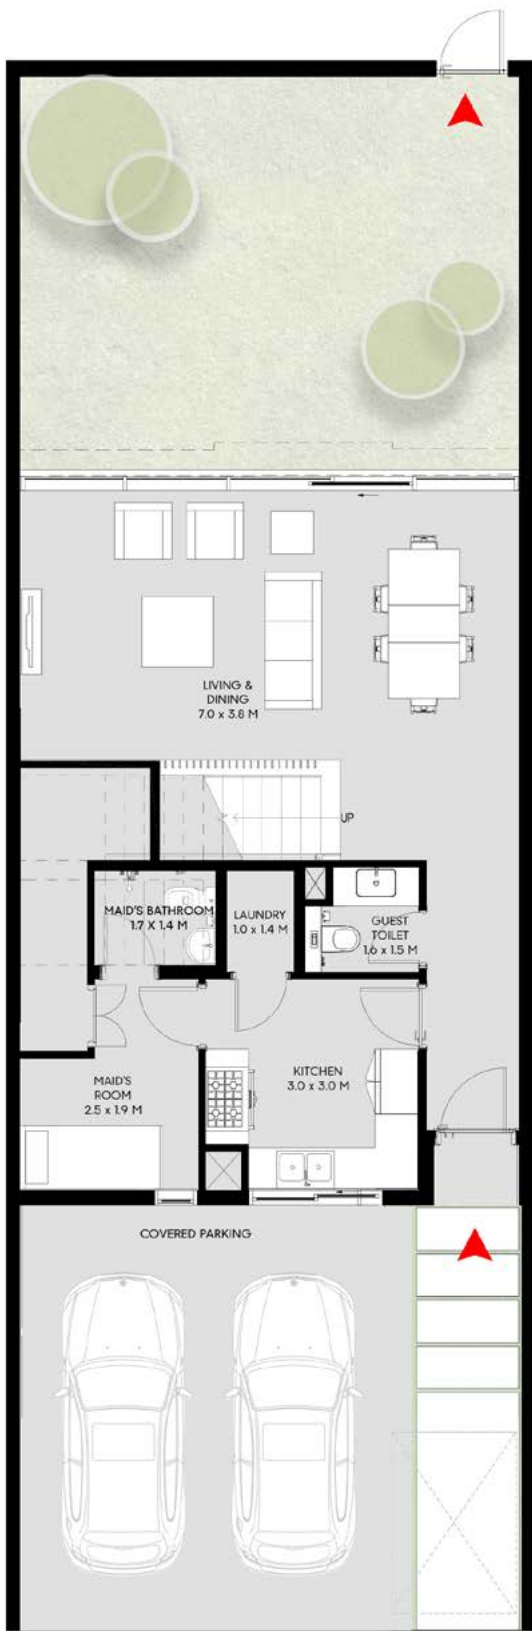

Ground Floor

تاون هاوس داليا من 3 غرف نوم - 2 أ


الطابق الأرضي: 1,226 قدم مربع
الطابق الأول: 1,065 قدم مربع
الإجمالي: 2,291 قدم مربع

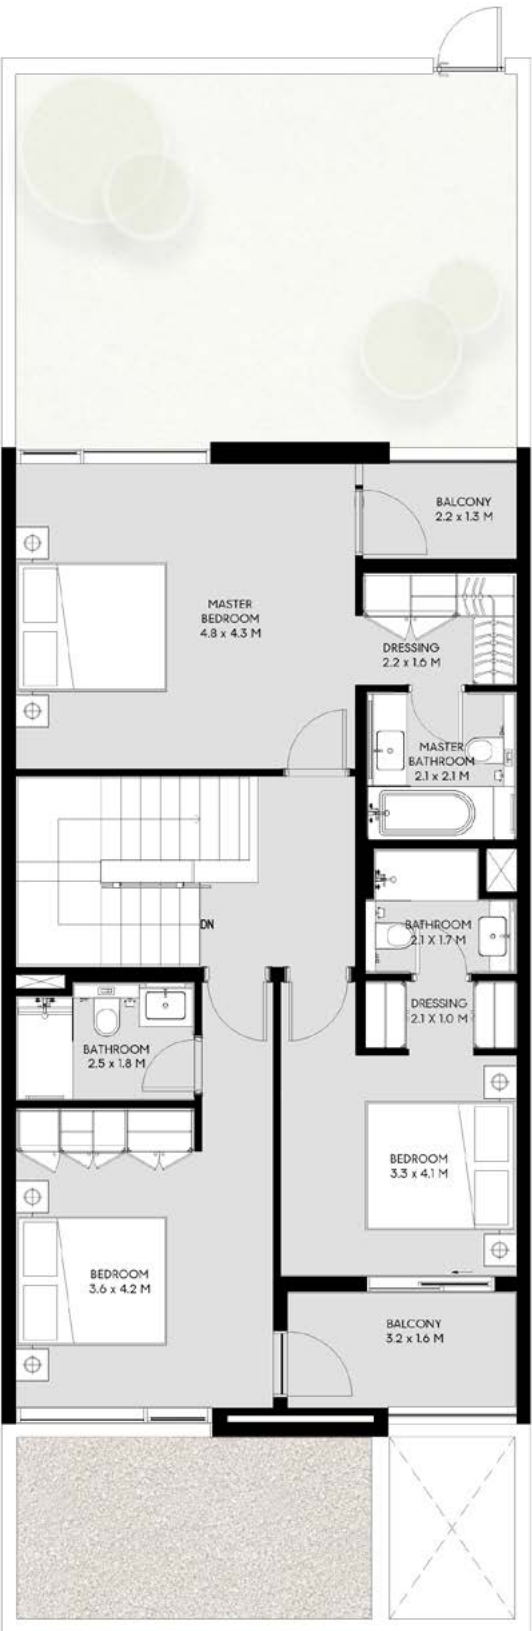

First Floor

3 Bedroom Dalia
Townhouse - 2 B

Ground Floor: 1,226 sq.ft.
First Floor: 1,065 sq.ft.
Total: 2,291 sq.ft.

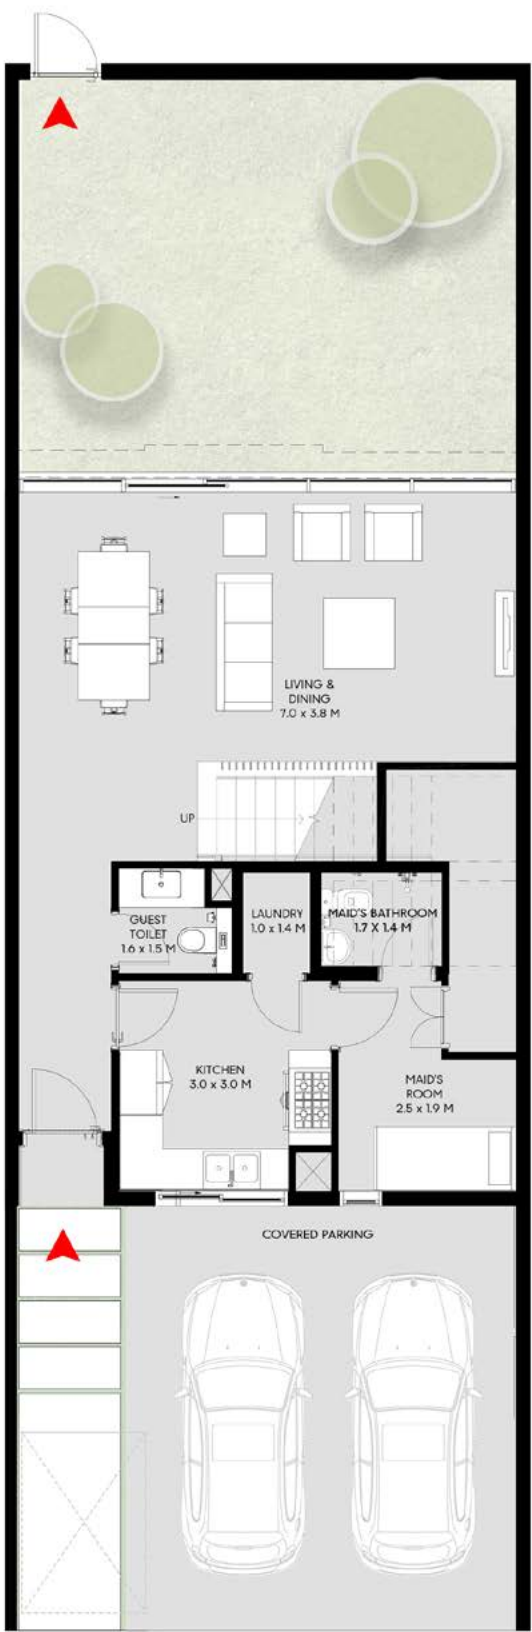

Ground Floor

تاون هاوس داليا
من 3 غرف نوم - 2 ب

الطابق الأرضي: 1,226 قدم مربع
الطابق الأول: 1,065 قدم مربع
الإجمالي: 2,291 قدم مربع



First Floor

3 Bedroom Dalia
Corner/End
Townhouse – A

Ground Floor: 1,273 sq.ft.
First Floor: 1,069 sq.ft.
Total: 2,342 sq.ft.



Ground Floor

تاون هاوس داليا
بواجهتين من
3 غرف نوم – أ

الطابق الأرضي: 1,273 قدم مربع
الطابق الأول: 1,069 قدم مربع
الإجمالي: 2,342 قدم مربع



First Floor

3 Bedroom Dalia
Corner/End
Townhouse – B


Ground Floor: 1,273 sq.ft.
First Floor: 1,069 sq.ft.
Total: 2,342 sq.ft.



Ground Floor

تاون هاوس داليا
بواجهتين من
3 غرف نوم – ب

الطابق الأرضي: 1,273 قدم مربع
الطابق الأول: 1,069 قدم مربع
الإجمالي: 2,342 قدم مربع

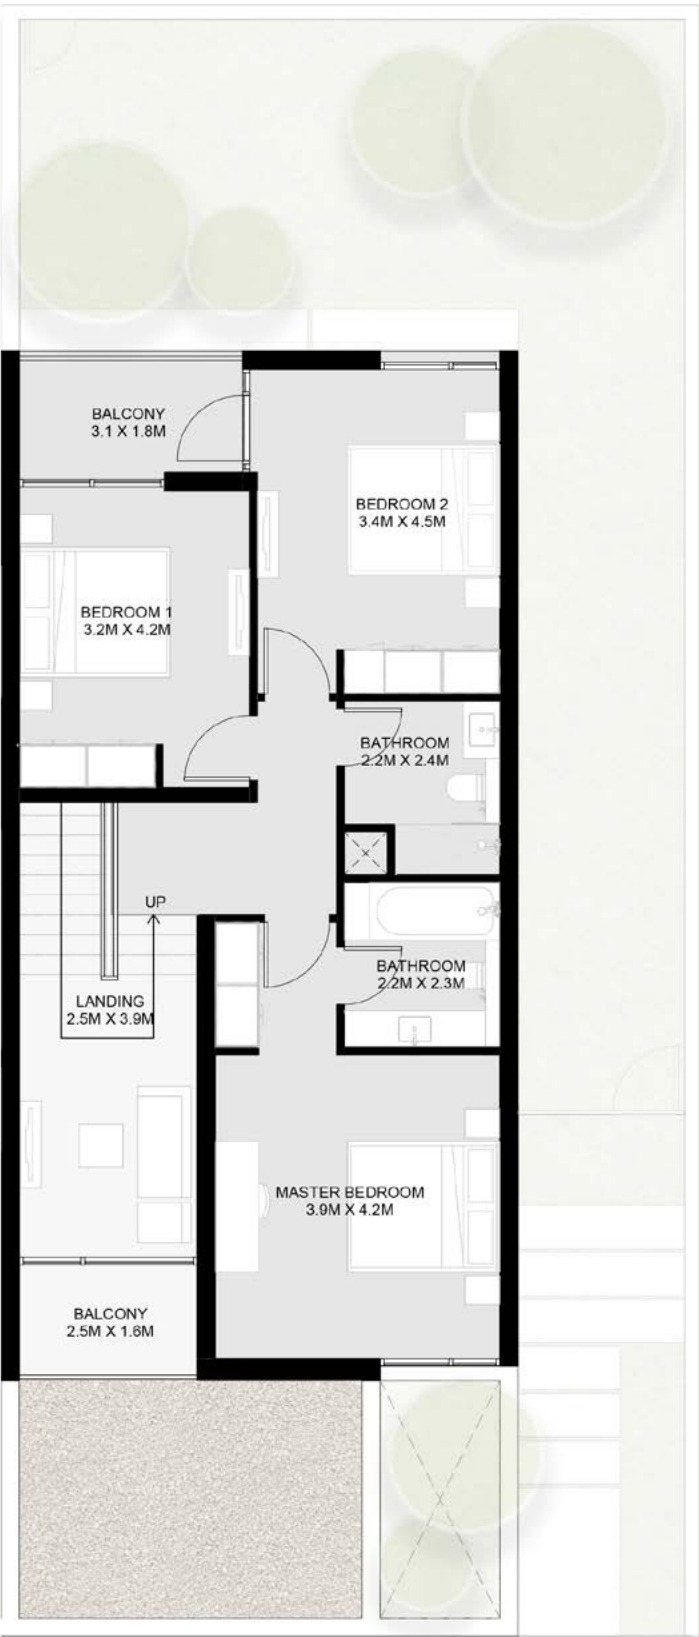


First Floor

4 Bedroom Dalia
Townhouse - A

Ground Floor: 1,369 sq.ft.
First Floor: 1,190 sq.ft.
Total: 2,559 sq.ft.



Ground Floor

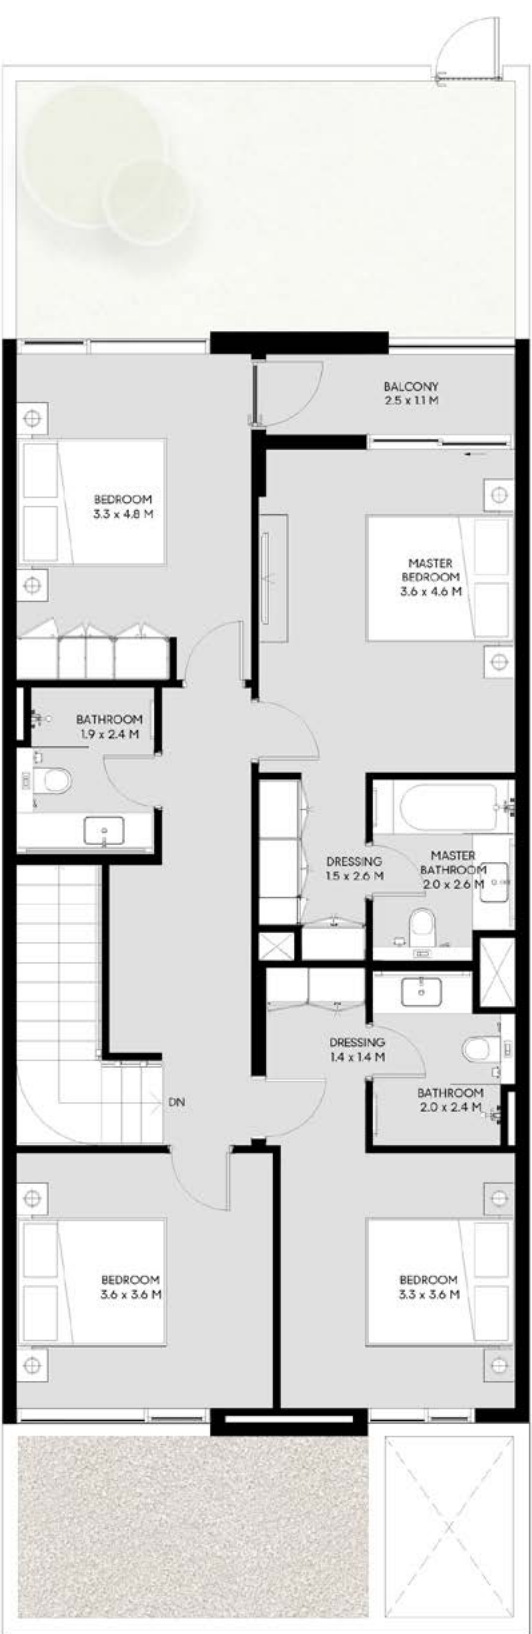

First Floor

تاون هاوس داليا
من 4 غرف نوم - أ


الطابق الأرضي: 1,369 قدم مربع
الطابق الأول: 1,190 قدم مربع
الإجمالي: 2,559 قدم مربع

4 Bedroom Dalia
Townhouse - B

Ground Floor: 1,369 sq ft.

First Floor: 1,190 sq.ft.

Total: 2,559 sq.ft.

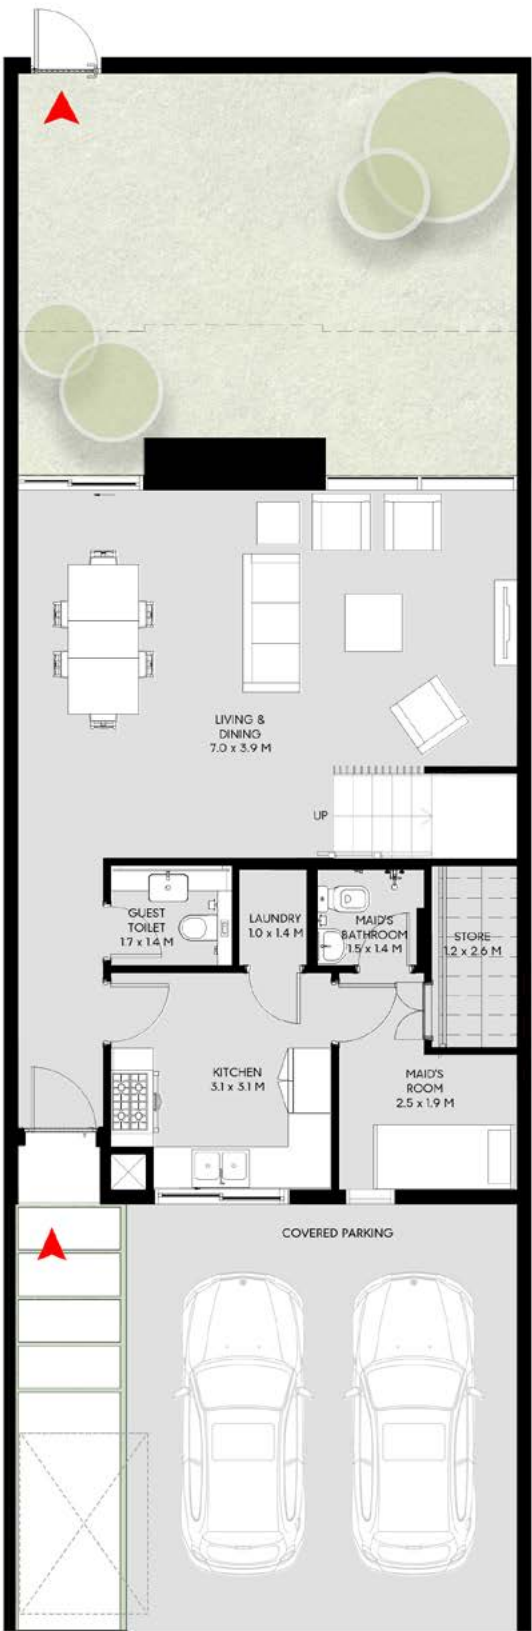


Ground Floor

تاون هاوس داليا
من 4 غرف نوم - ب

الطابق الأرضي: 1,369 قدم مربع

الطابق الأول: 1,190 قدم مربع

الإجمالي: 2,559 قدم مربع

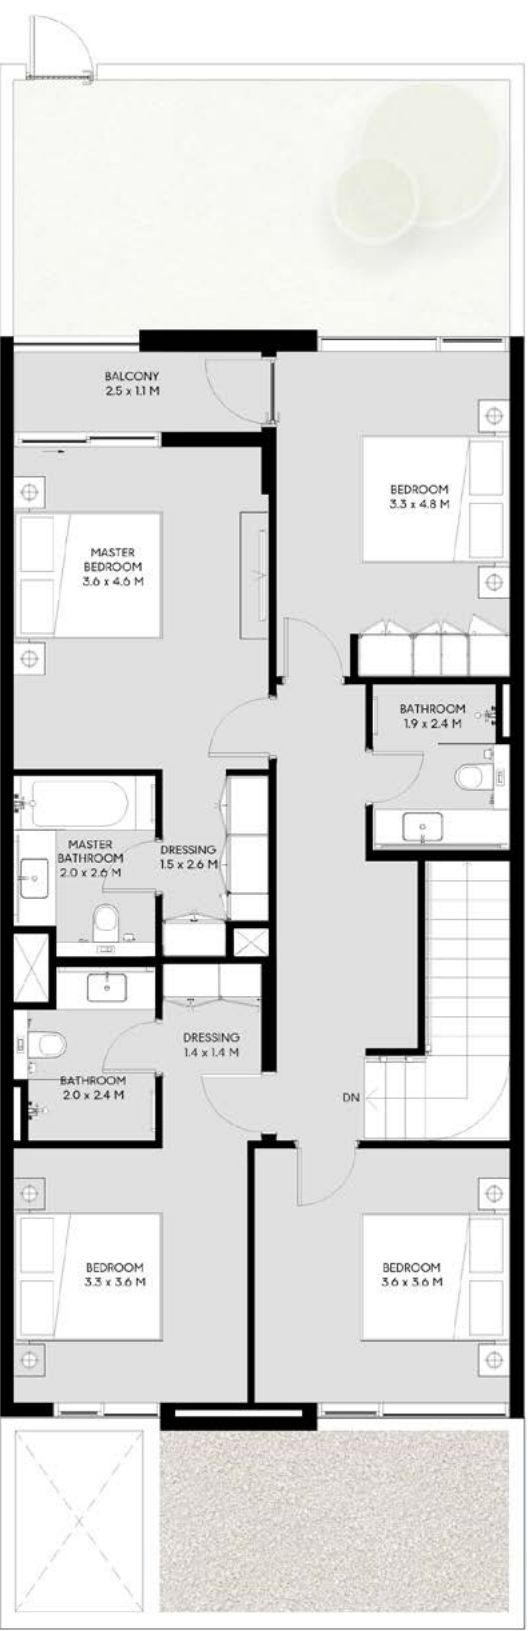


First Floor

4 Bedroom Dalia
Corner/End
Townhouse - A

Ground Floor: 1,657 sq.ft.
First Floor: 1,482 sq.ft.
Total: 3,139 sq.ft.



Ground Floor

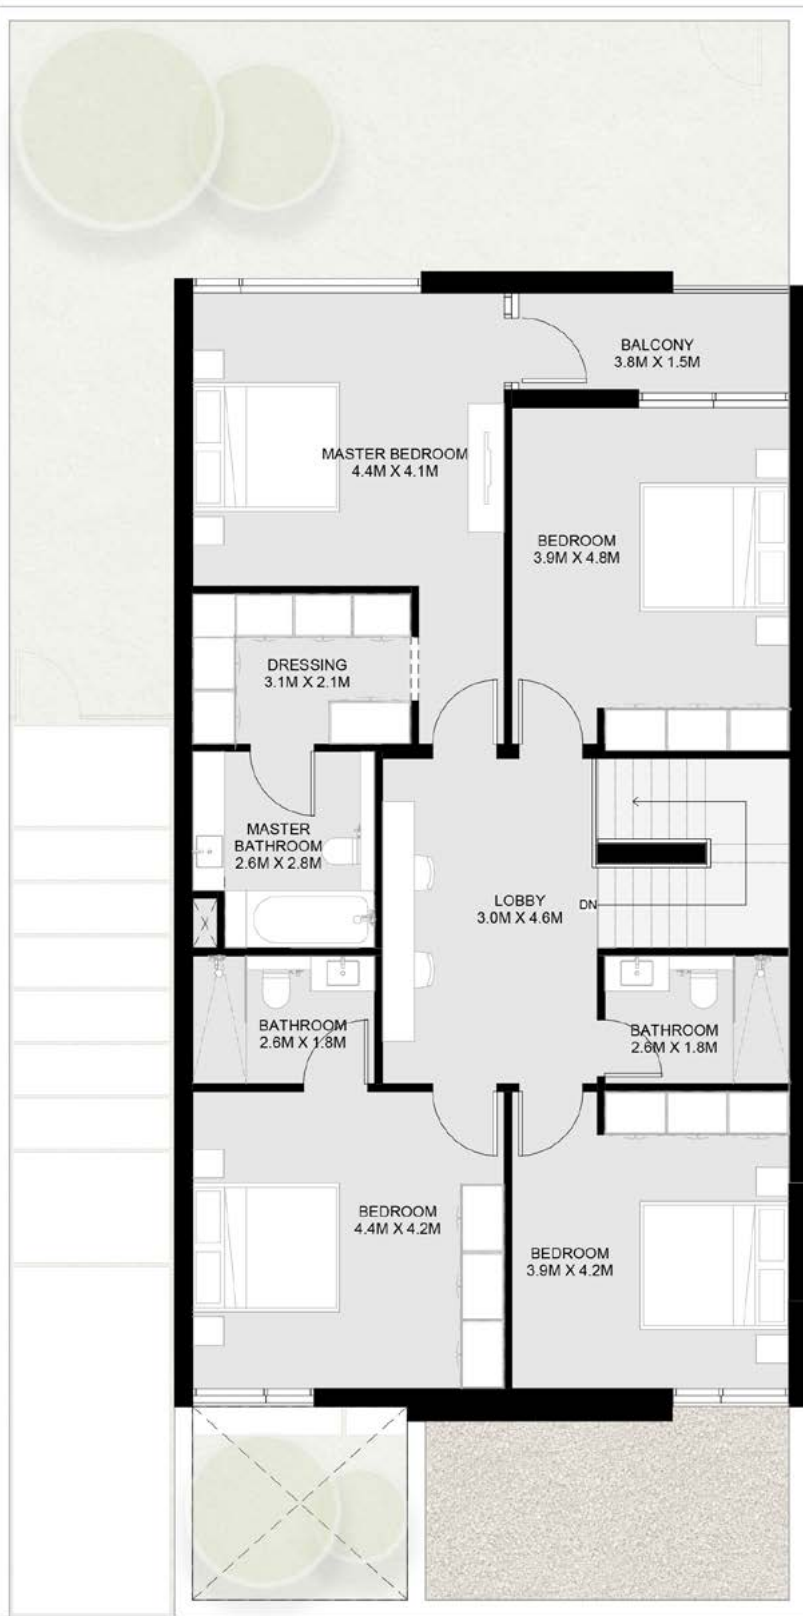

First Floor

تاون هاوس داليا
بواجهتين من
4 غرف نوم - أ


الطابق الأرضي: 1,657 قدم مربع
الطابق الأول: 1,482 قدم مربع
الإجمالي: 3,139 قدم مربع

4 Bedroom Dalia
Corner/End
Townhouse - B

Ground Floor: 1,657 sq.ft.
First Floor: 1,482 sq.ft.
Total: 3,139 sq.ft.



Ground Floor

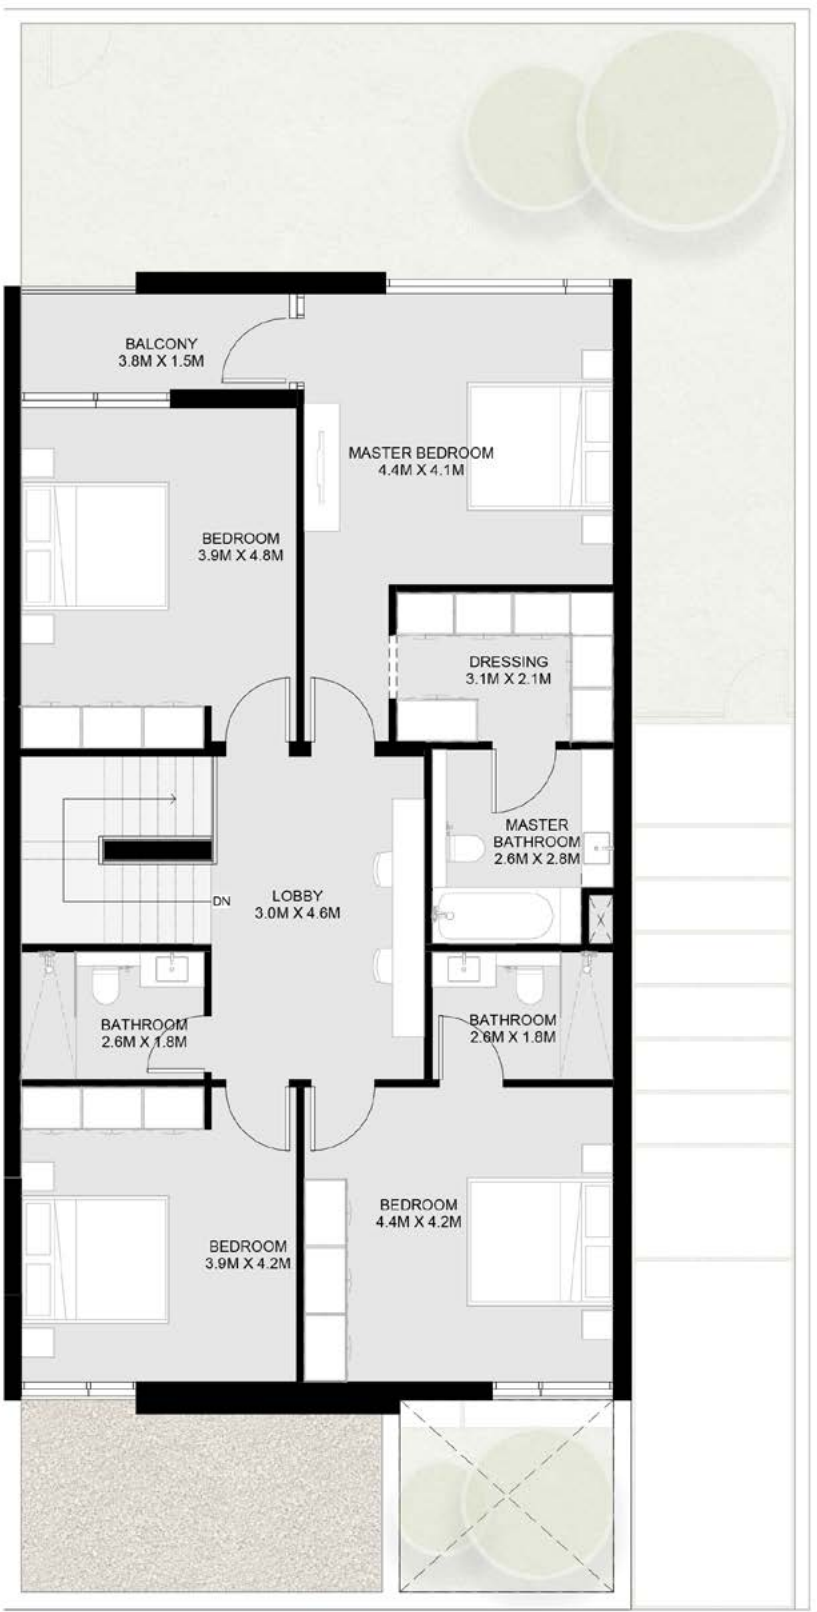


First Floor

تاون هاوس داليا
بواجهتين من
4 غرف نوم - ب

الطابق الأرضي: 1,657 قدم مربع
الطابق الأول: 1,482 قدم مربع
الإجمالي: 3,139 قدم مربع

4 Bedroom Dalia
Villa - A


Ground Floor: 1,729 sq.ft.
First Floor: 1,475 sq.ft.
Roof Floor: 561 sq.ft.
Total: 3,765 sq.ft.

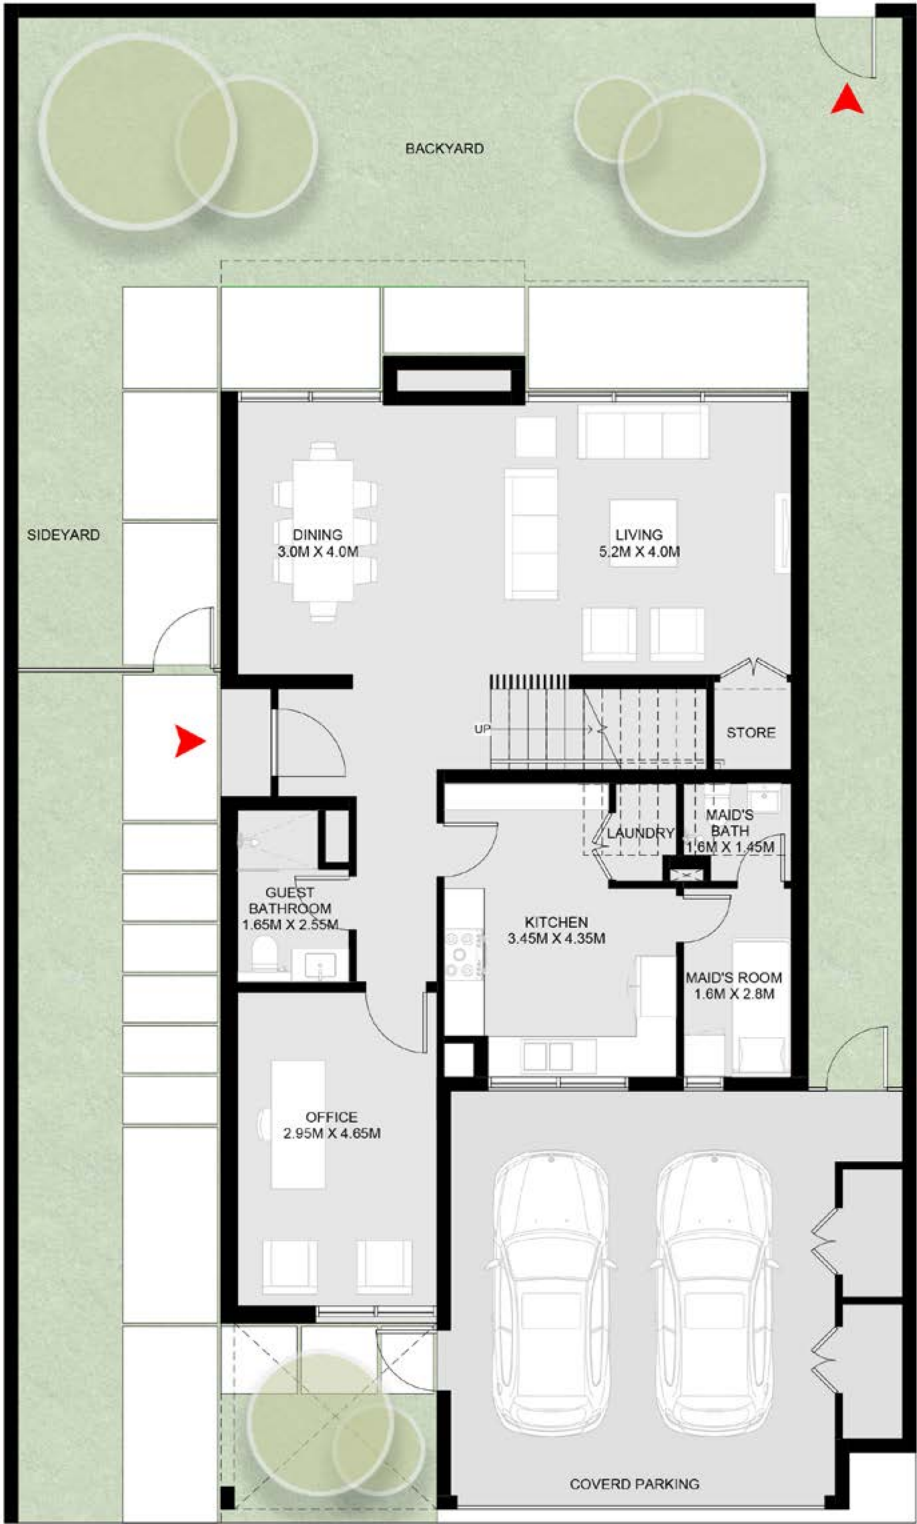

Ground Floor

فيلا داليا
من 4 غرف نوم - أ


الطابق الأرضي: 1,729 قدم مربع
الطابق الأول: 1,475 قدم مربع
الطابق العلوي: 561 قدم مربع
الإجمالي: 3,765 قدم مربع

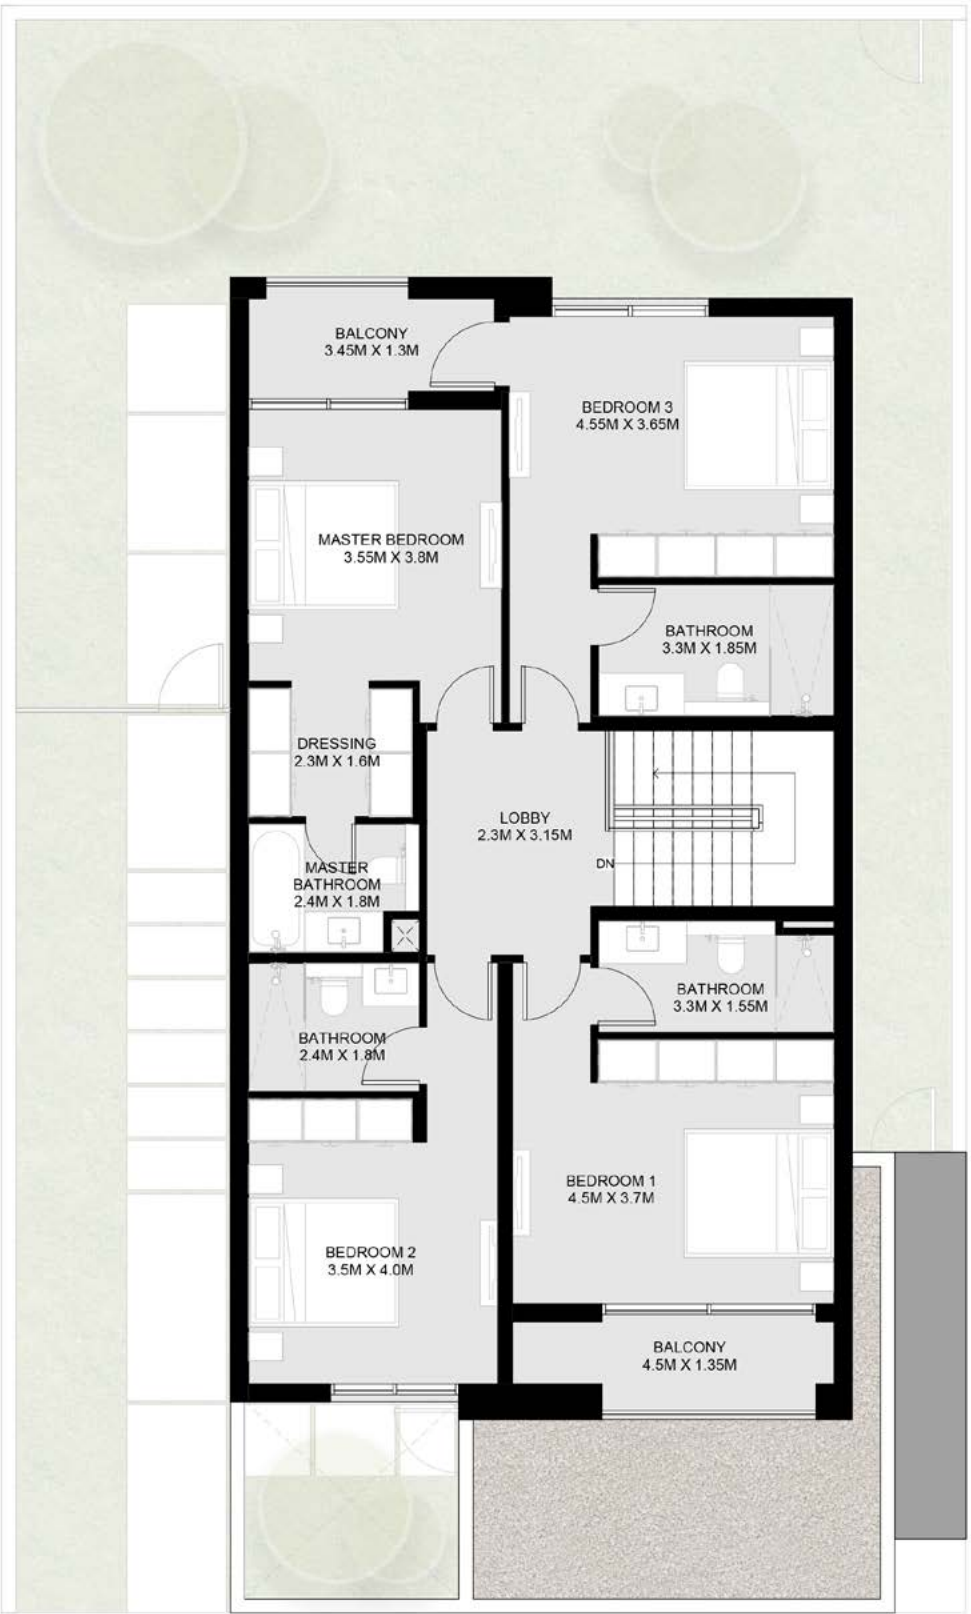

First Floor

4 Bedroom Dalia Villa - A

Ground Floor: 1,729 sq.ft.
First Floor: 1,475 sq.ft.
Roof Floor: 561 sq.ft.
Total: 3,765 sq.ft.

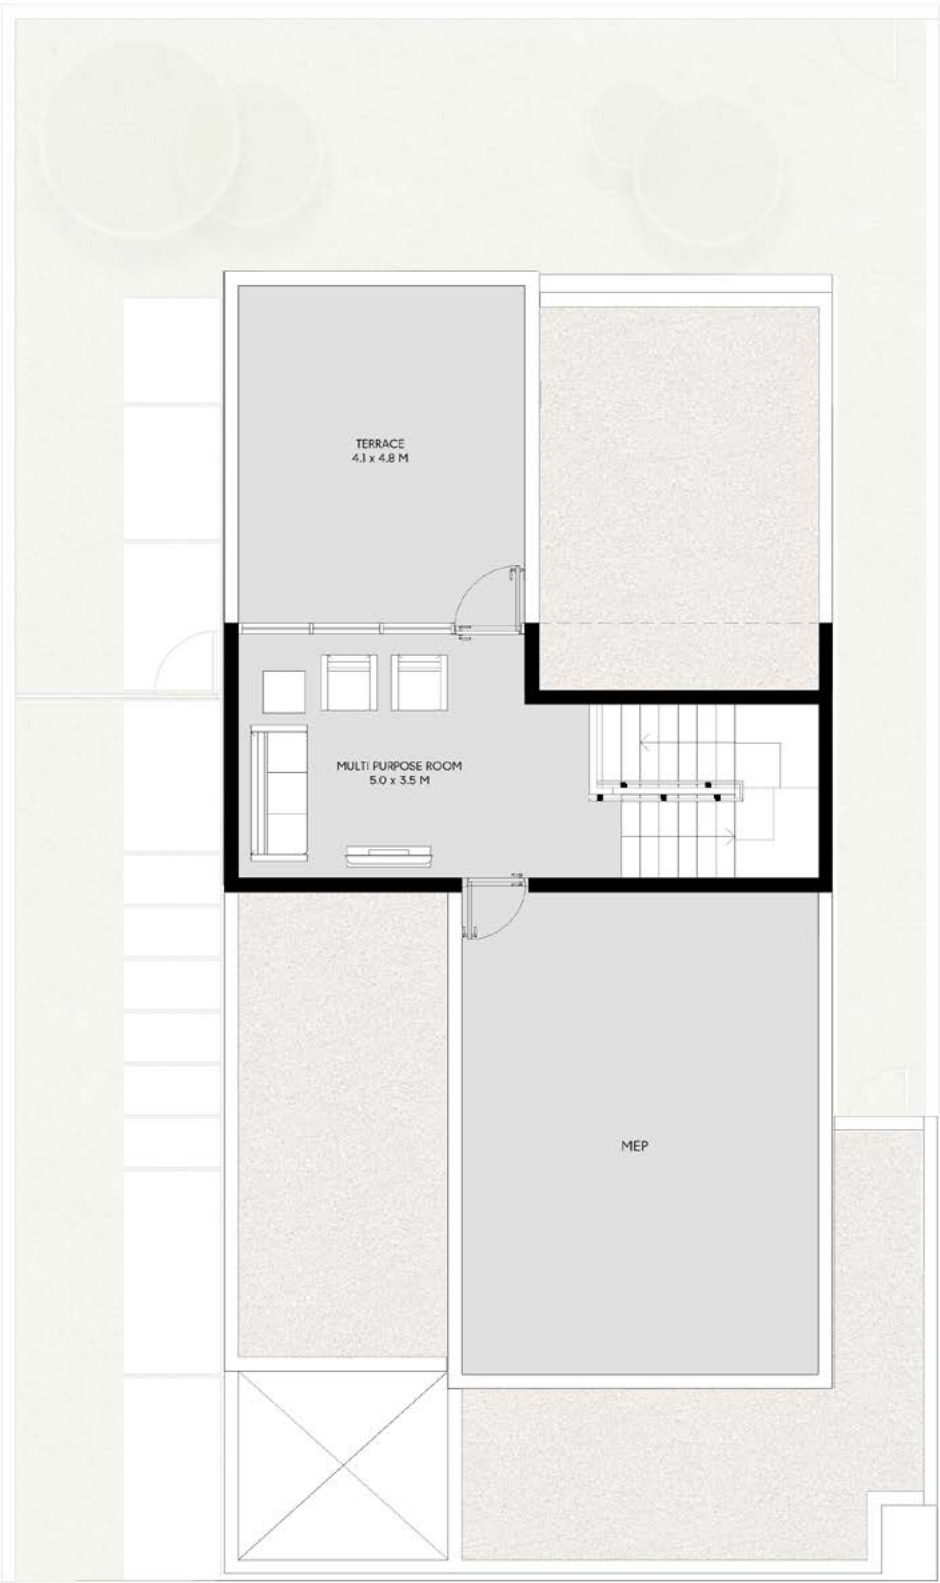

Roof Floor



4 Bedroom Dalia
Villa - B


Ground Floor: 1,729 sq.ft.
First Floor: 1,475 sq.ft.
Roof Floor: 561 sq.ft.
Total: 3,765 sq.ft.



Ground Floor

فيلا داليا
من 4 غرف نوم - ب


الطابق الأرضي: 1,729 قدم مربع
الطابق الأول: 1,475 قدم مربع
الطابق العلوي: 561 قدم مربع
الإجمالي: 3,765 قدم مربع

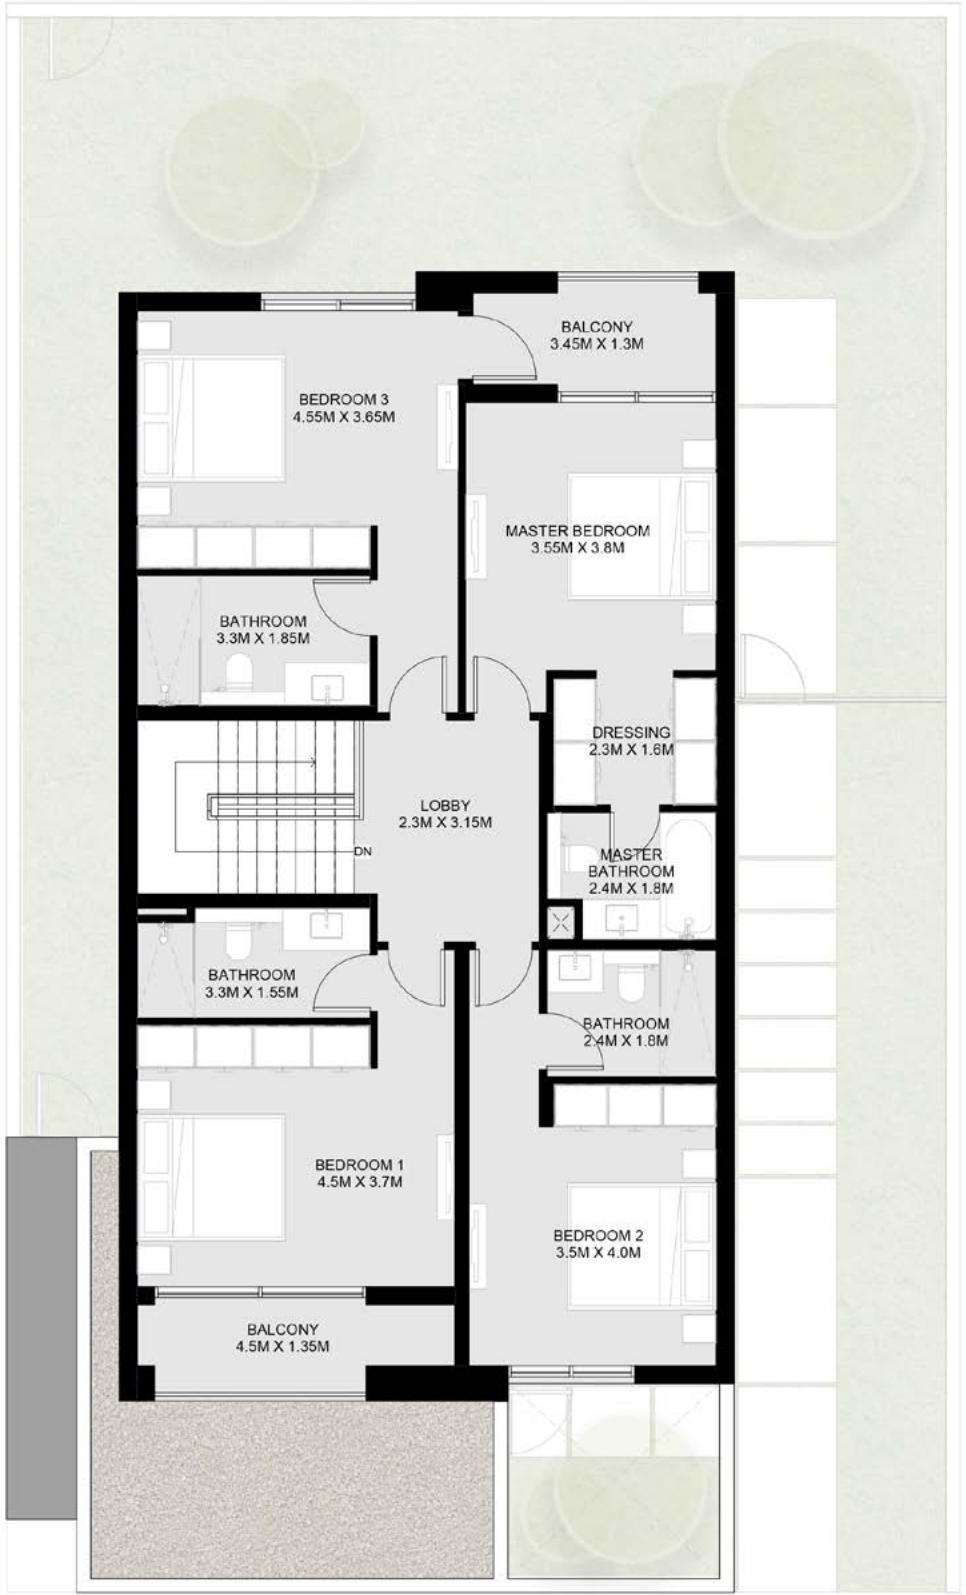

First Floor

4 Bedroom Dalia
Villa - B

Ground Floor: 1,729 sq.ft.
First Floor: 1,475 sq.ft.
Roof Floor: 561 sq.ft.
Total: 3,765 sq.ft.

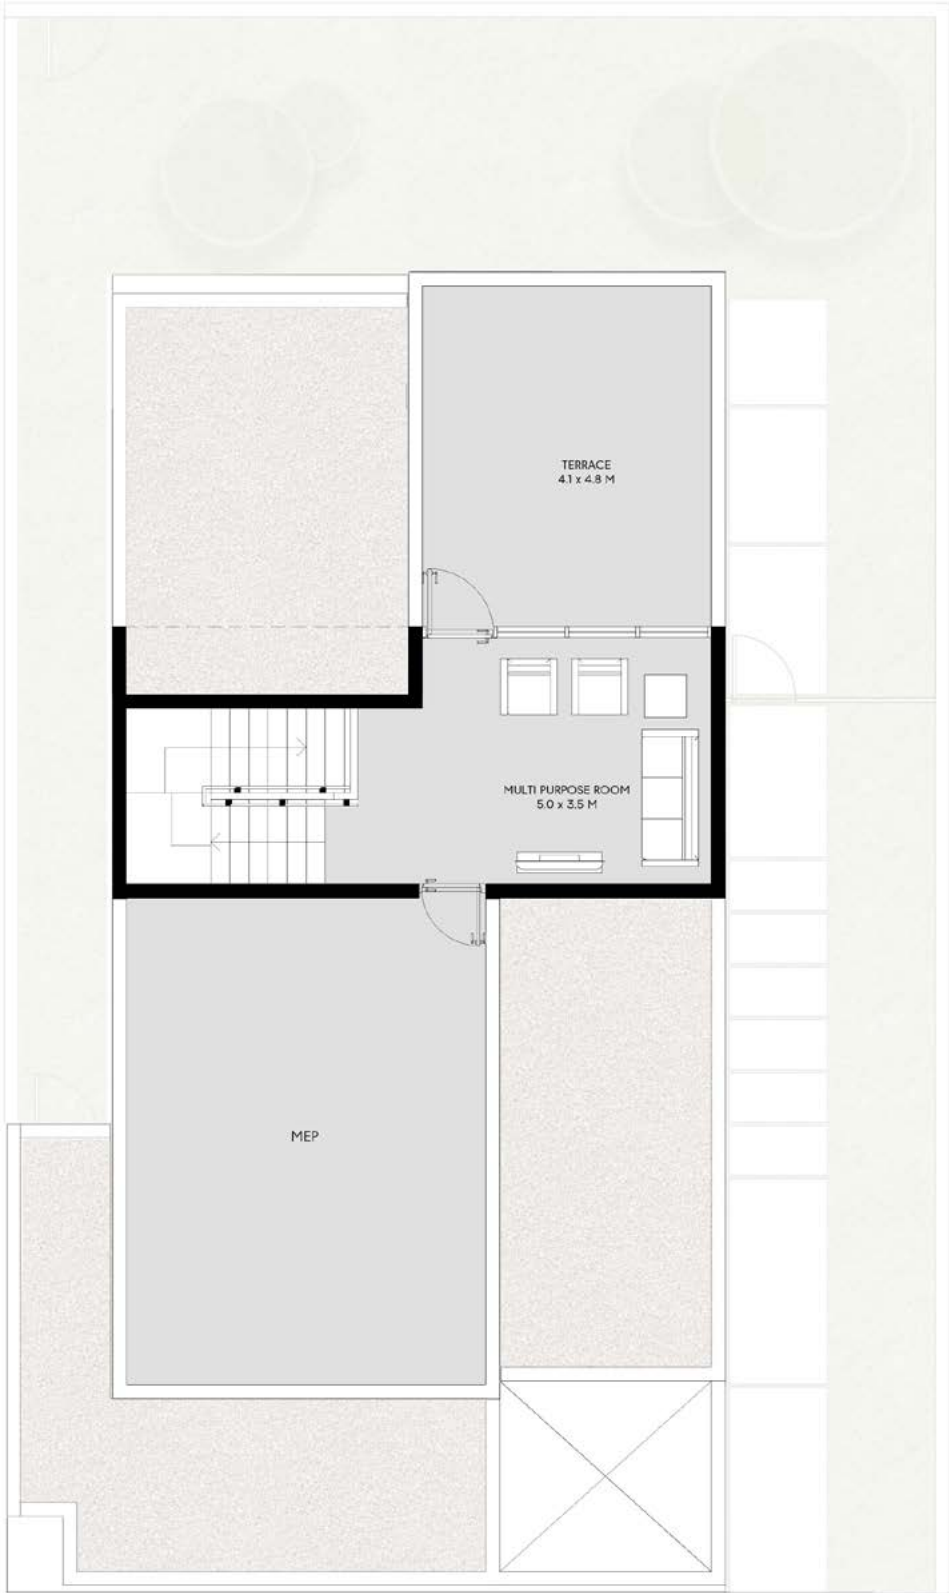

Roof Floor

